

N

Flächen

- Trinkwasserschutzzone
- Einzugsgebietsgrenze


49 Ordnungsnummer ABK

Haltungen

- Schmutzwasser
- Regenwasser/Bachlauf
- Mischwasser
- Freispiegel
- Druckrohr
- gepl. Kanäle

Sanierungsverfahren

- Reparatur (offen)
- Reparatur (geschlossen)
- Renovierung
- Erneuerung
- Stilllegung
- Schachtsanierung
- Kein Handlungsbedarf
- Unbekannt/Ohne Maßnahme
- Bachlauf/Privatkanal/Fiktivkanal

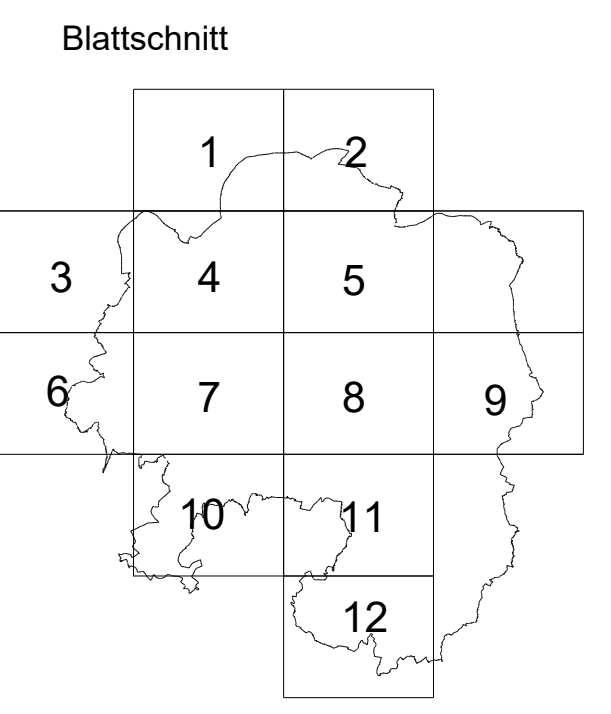

WBH WIRTSCHAFTSBETRIEB	Für den Vorstand		
	gez. Keune <small>Keune Vorstandsprecher</small>	gez. Bihs <small>Bihs Vorstand</small>	gez. Germer <small>Germer Vorstand</small>


Anstalt des öffentlichen Rechts der Stadt Hagen

Fachbereich: Entwässerungsplanung, Grundstücksentwässerung und Kanaldatenbank

Abwasserbeseitigungskonzept
2025 - 2030
der Stadt Hagen

Übersichtsplan 9
Einzugsgebiete ABK mit Ordnungsnummern (nachrichtlich)
Trinkwasserschutzzonen (nachrichtlich)
Sanierungsmaßnahmen

Maßstab: 1:5.200			
Fachbereichsleiter:	Fachleiter:	erstellt:	gez. Kiewewetter 16.10.2023
gez. Fitz	gez. Rosin	bearb.:	
		überpr.:	
Anlage: 9		Blatt: 1	

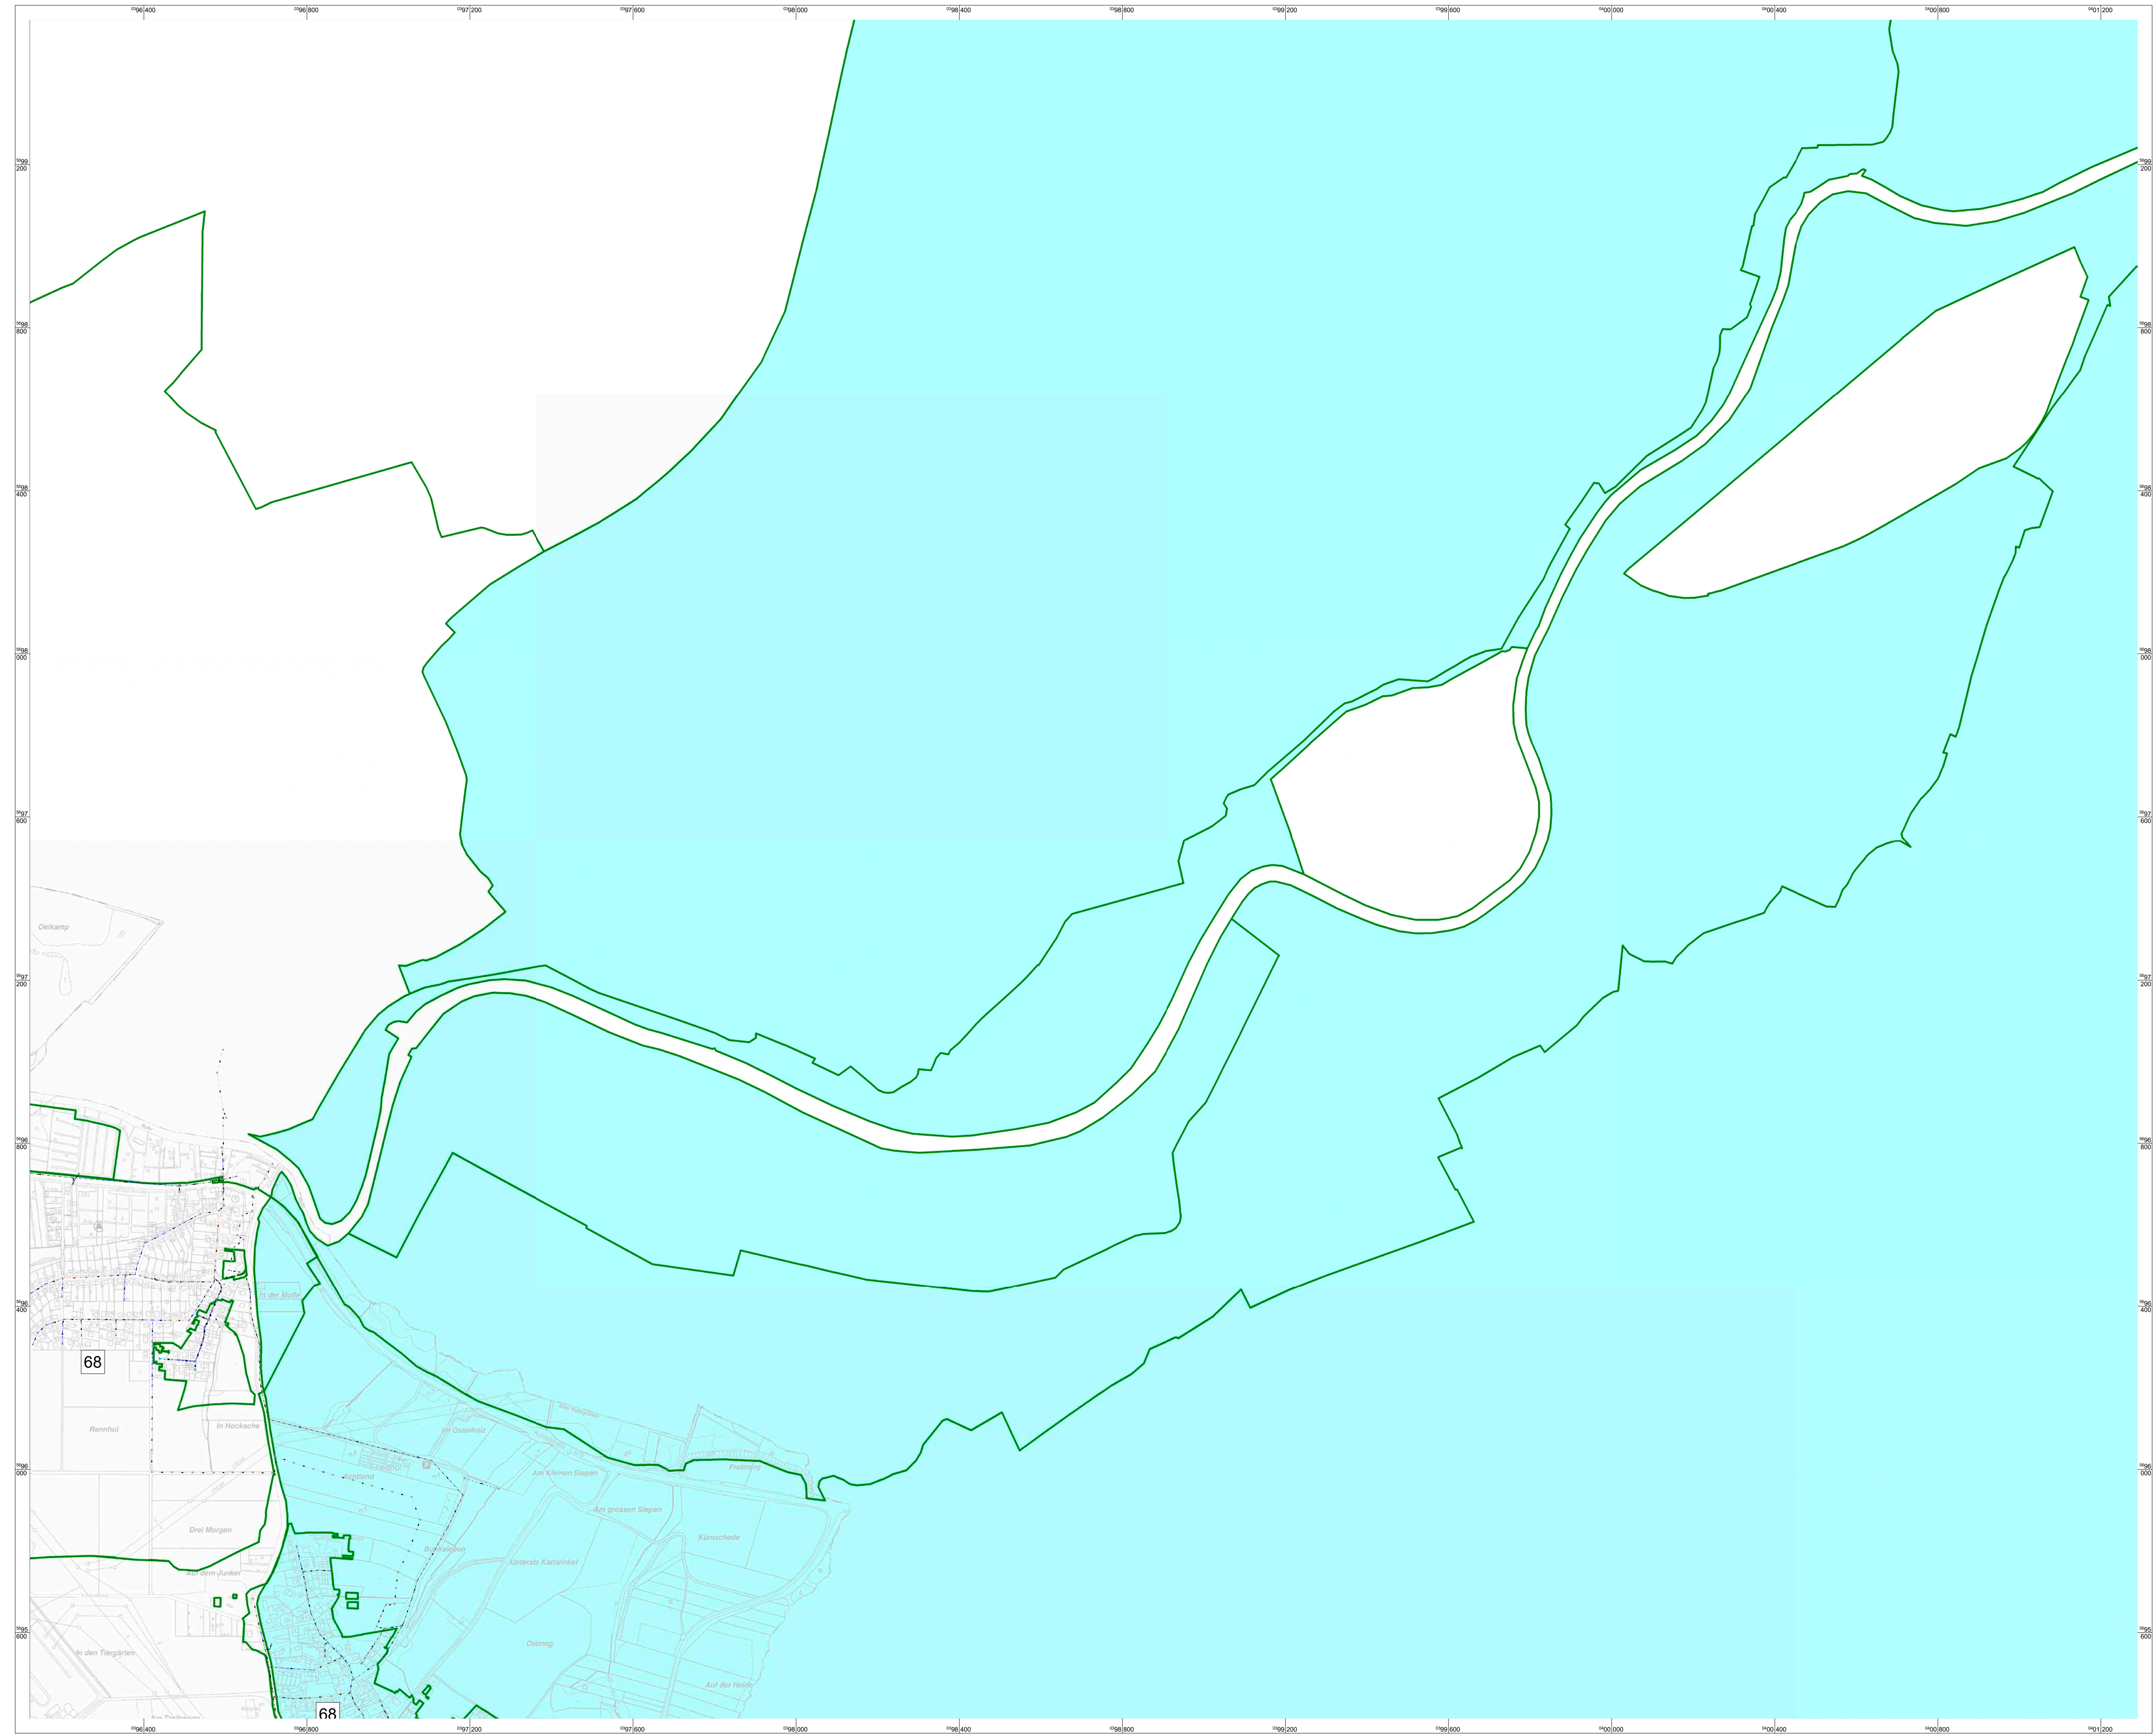

N

Flächen


- Trinkwasserschutzzone
- Einzugsgebietsgrenze
- 49 Ordnungsnummer ABK

Haltungen

- Schmutzwasser
- Regenwasser/Bachlauf
- Mischwasser
- Freispiegel
- Druckrohr
- gepl. Kanäle

Sanierungsverfahren

- Reparatur (offen)
- Reparatur (geschlossen)
- Renovierung
- Erneuerung
- Stilllegung
- Schachtsanierung
- Kein Handlungsbedarf
- Unbekannt/Ohne Maßnahme
- Bachlauf/Privatkanal/Fiktivkanal

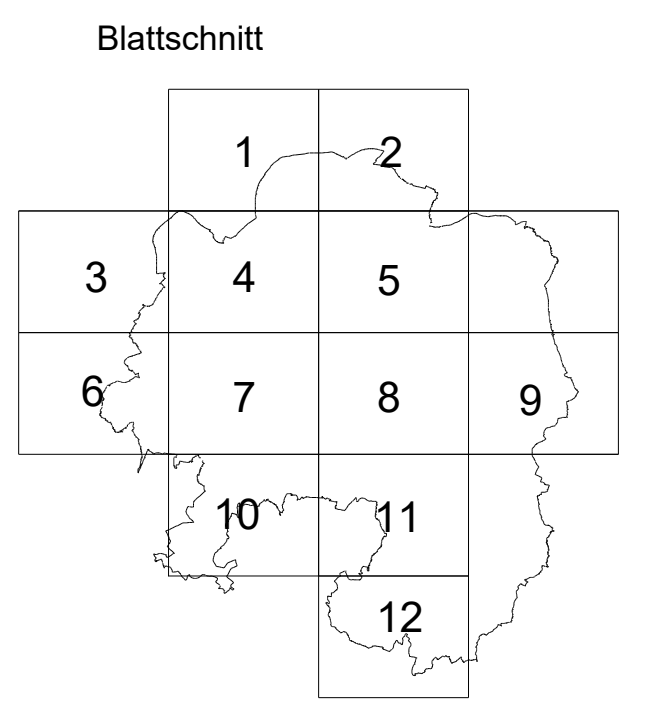


WBH HAGEN WIRTSCHAFTSBETRIEB	Für den Vorstand		
	gez. Keune <small>Keune Vorstandsprecher</small>	gez. Bihs <small>Bihs Vorstand</small>	gez. Germer <small>Germer Vorstand</small>
Anstalt des öffentlichen Rechts der Stadt Hagen			

Fachbereich: Entwässerungsplanung, Grundstücksentwässerung und Kanaldatenbank

Abwasserbeseitigungskonzept
2025 - 2030
der Stadt Hagen

Übersichtsplan 9
Einzugsgebiete ABK mit Ordnungsnummern (nachrichtlich)
Trinkwasserschutzzonen (nachrichtlich)
Sanierungsmaßnahmen

Maßstab: 1:5.200			
Fachbereichsleiter: gez. Fitz	Fachleiter: gez. Rosin	erstellt gez. Kiewewetter	16.10.2023
		bearb. überpr.	
Anlage: 9		Blatt: 1	

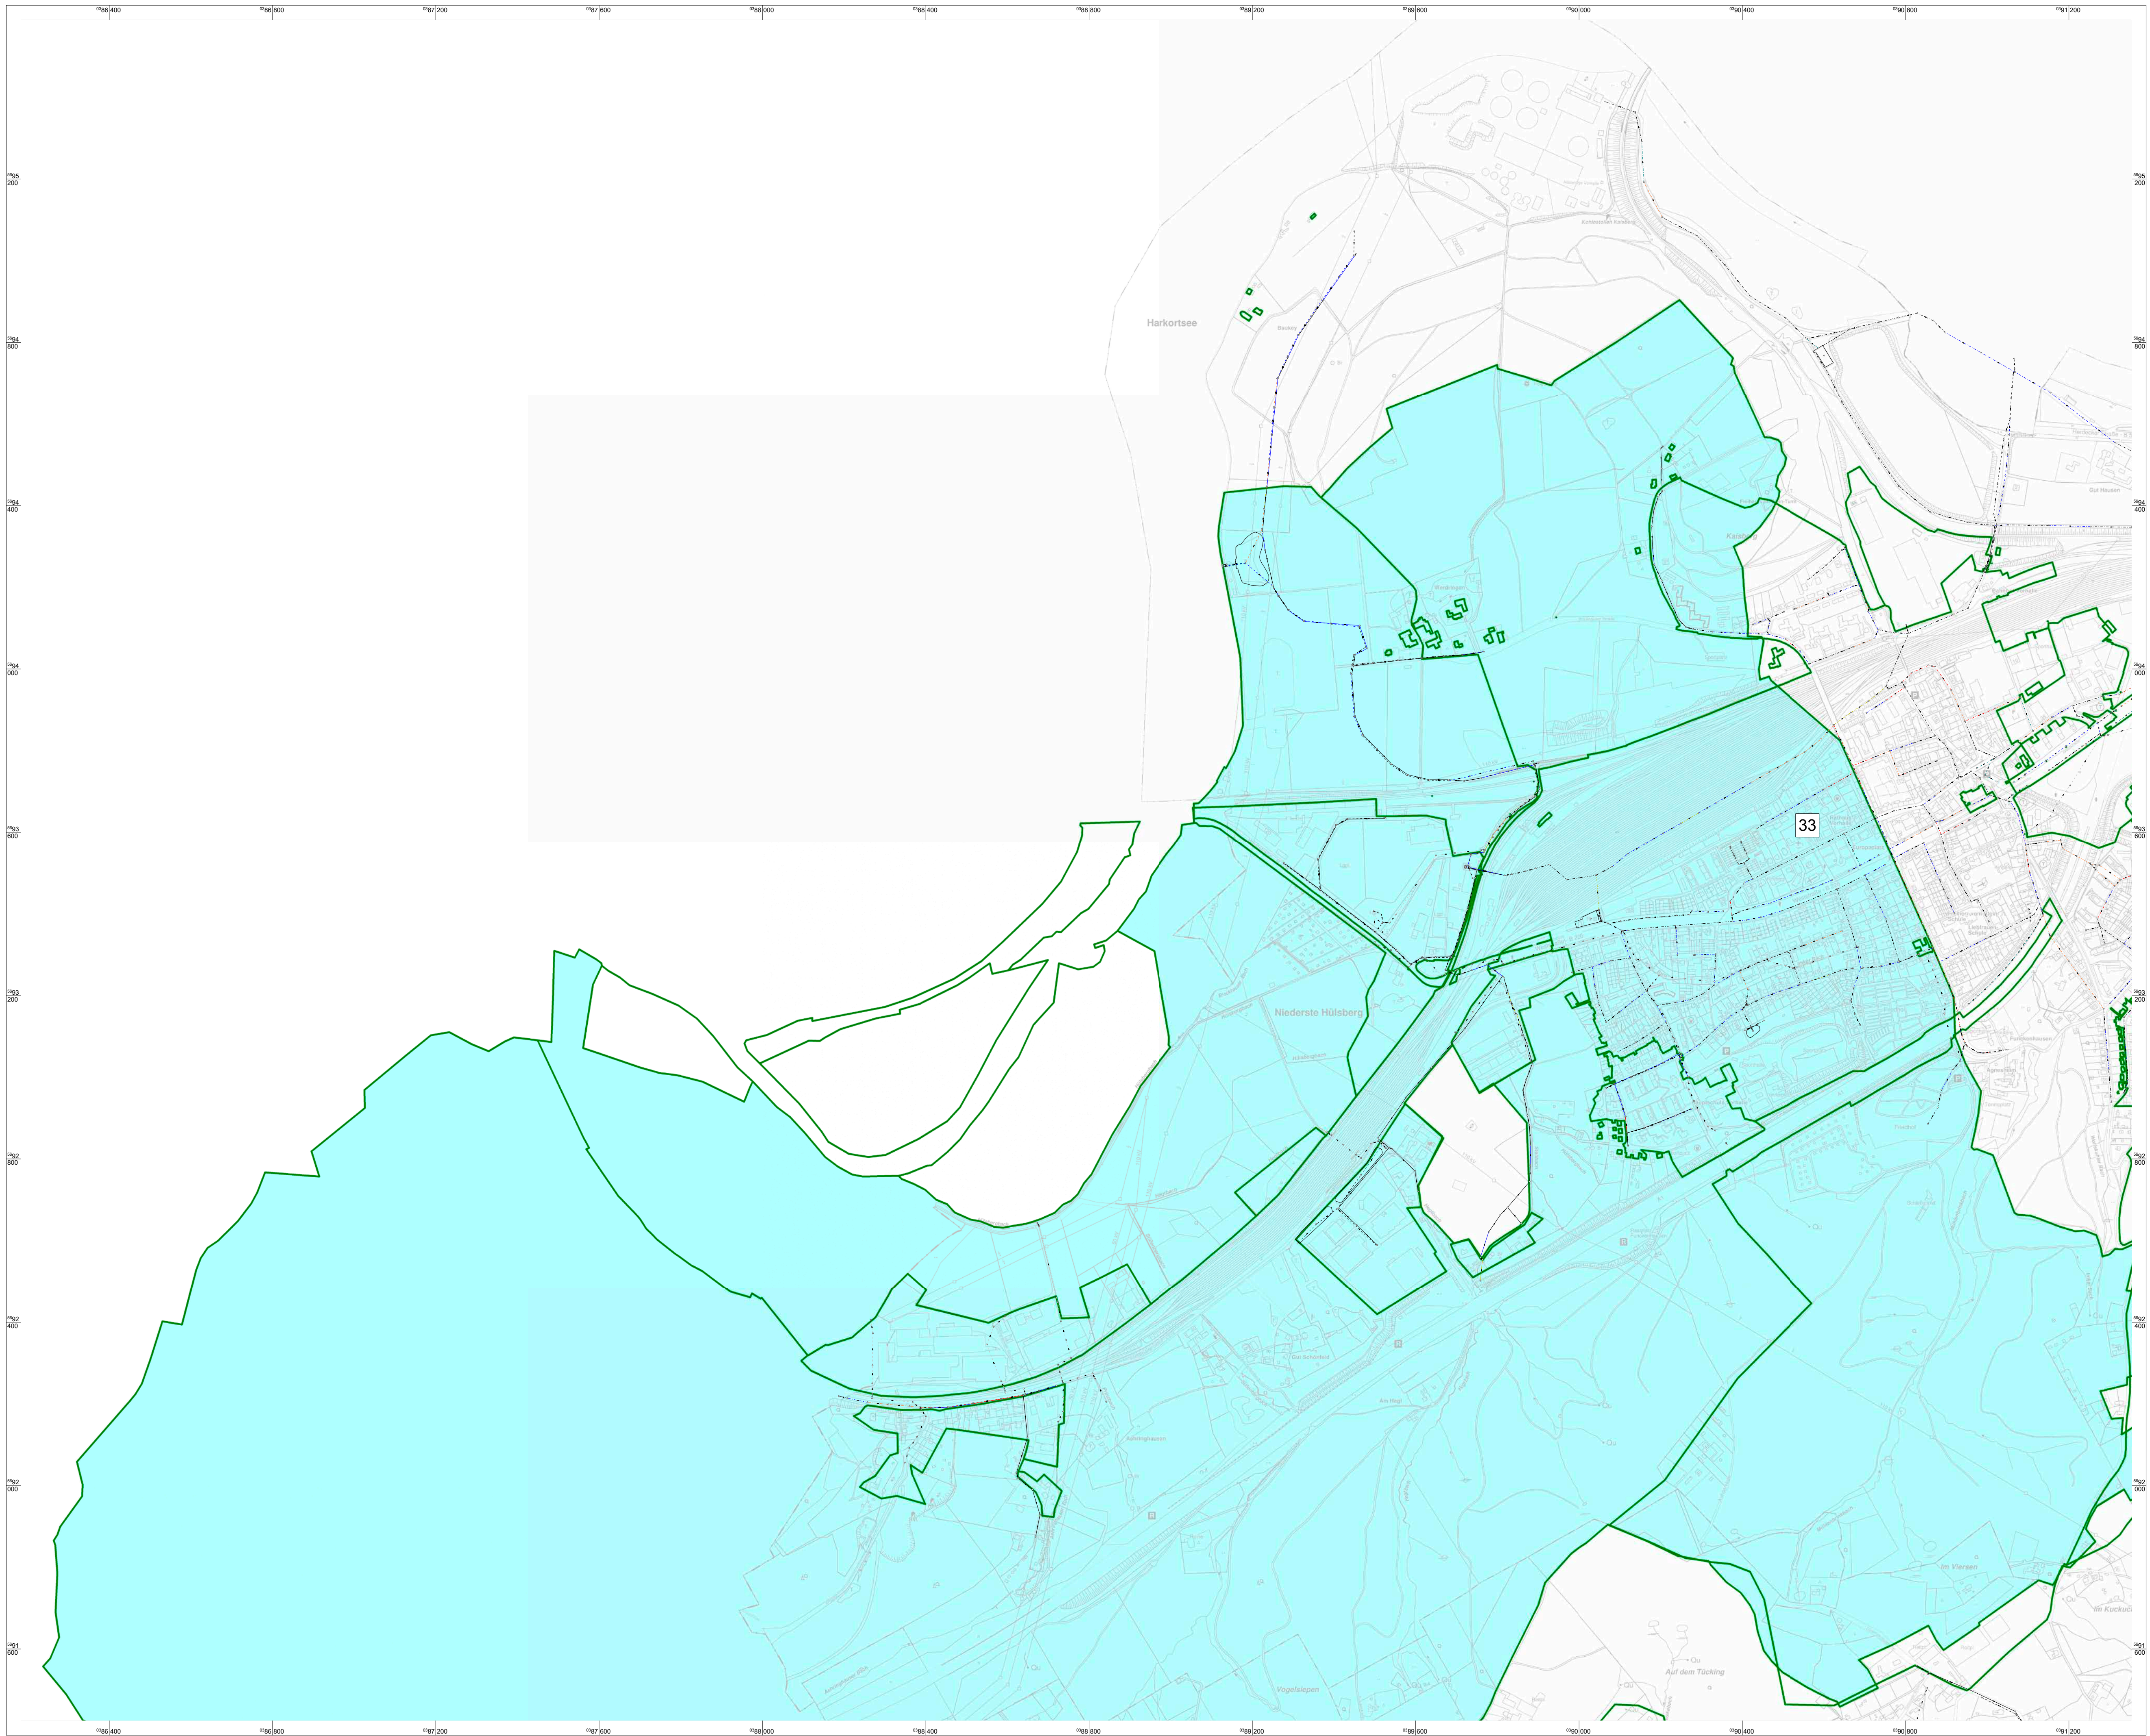

N

Flächen


- Trinkwasserschutzzone
- Einzugsgebietsgrenze
- 49 Ordnungsnummer ABK

Haltungen

- Schmutzwasser
- Regenwasser/Bachlauf
- Mischwasser
- Freispiegel
- Druckrohr
- gepl. Kanäle

Sanierungsverfahren

- Reparatur (offen)
- Reparatur (geschlossen)
- Renovierung
- Erneuerung
- Stilllegung
- Schachtsanierung
- Kein Handlungsbedarf
- Unbekannt/Ohne Maßnahme
- Bachlauf/Privatekanal/Fiktivkanal

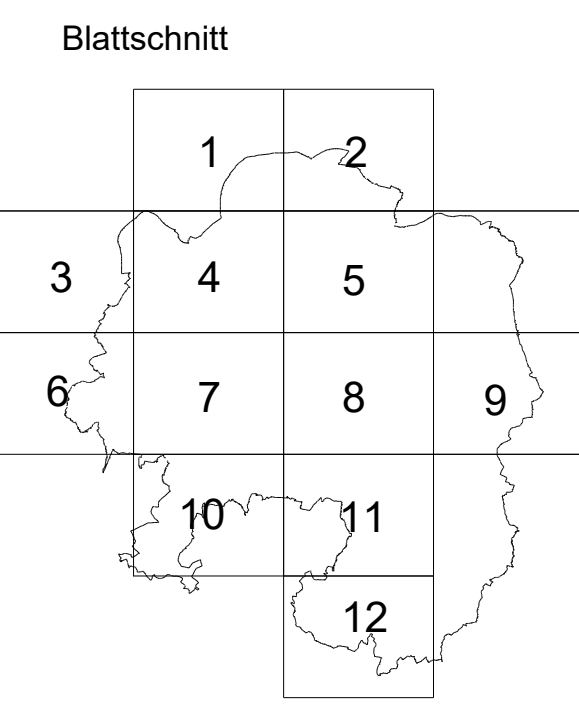


WBH HAGEN WIRTSCHAFTSBETRIEB	Für den Vorstand		
	gez. Keune <small>Vorstandssprecher</small>	gez. Bihs <small>Bis</small>	gez. Germer <small>Germer</small>
Anstalt des öffentlichen Rechts der Stadt Hagen			

Fachbereich: Entwässerungsplanung, Grundstücksentwässerung und Kanaldatenbank

Abwasserbeseitigungskonzept
2025 - 2030
der Stadt Hagen

Übersichtsplan 9
Einzugsgebiete ABK mit Ordnungsnummern (nachrichtlich)
Trinkwasserschutzzonen (nachrichtlich)
Sanierungsmaßnahmen

Maßstab: 1:5.200			
Fachbereichsleiter:	Fachleiter:	erstellt:	gez. Kiewewetter 16.10.2023
gez. Fitz	gez. Rosin	bearb.:	
		überpr.:	
Anlage: 9		Blatt: 3	

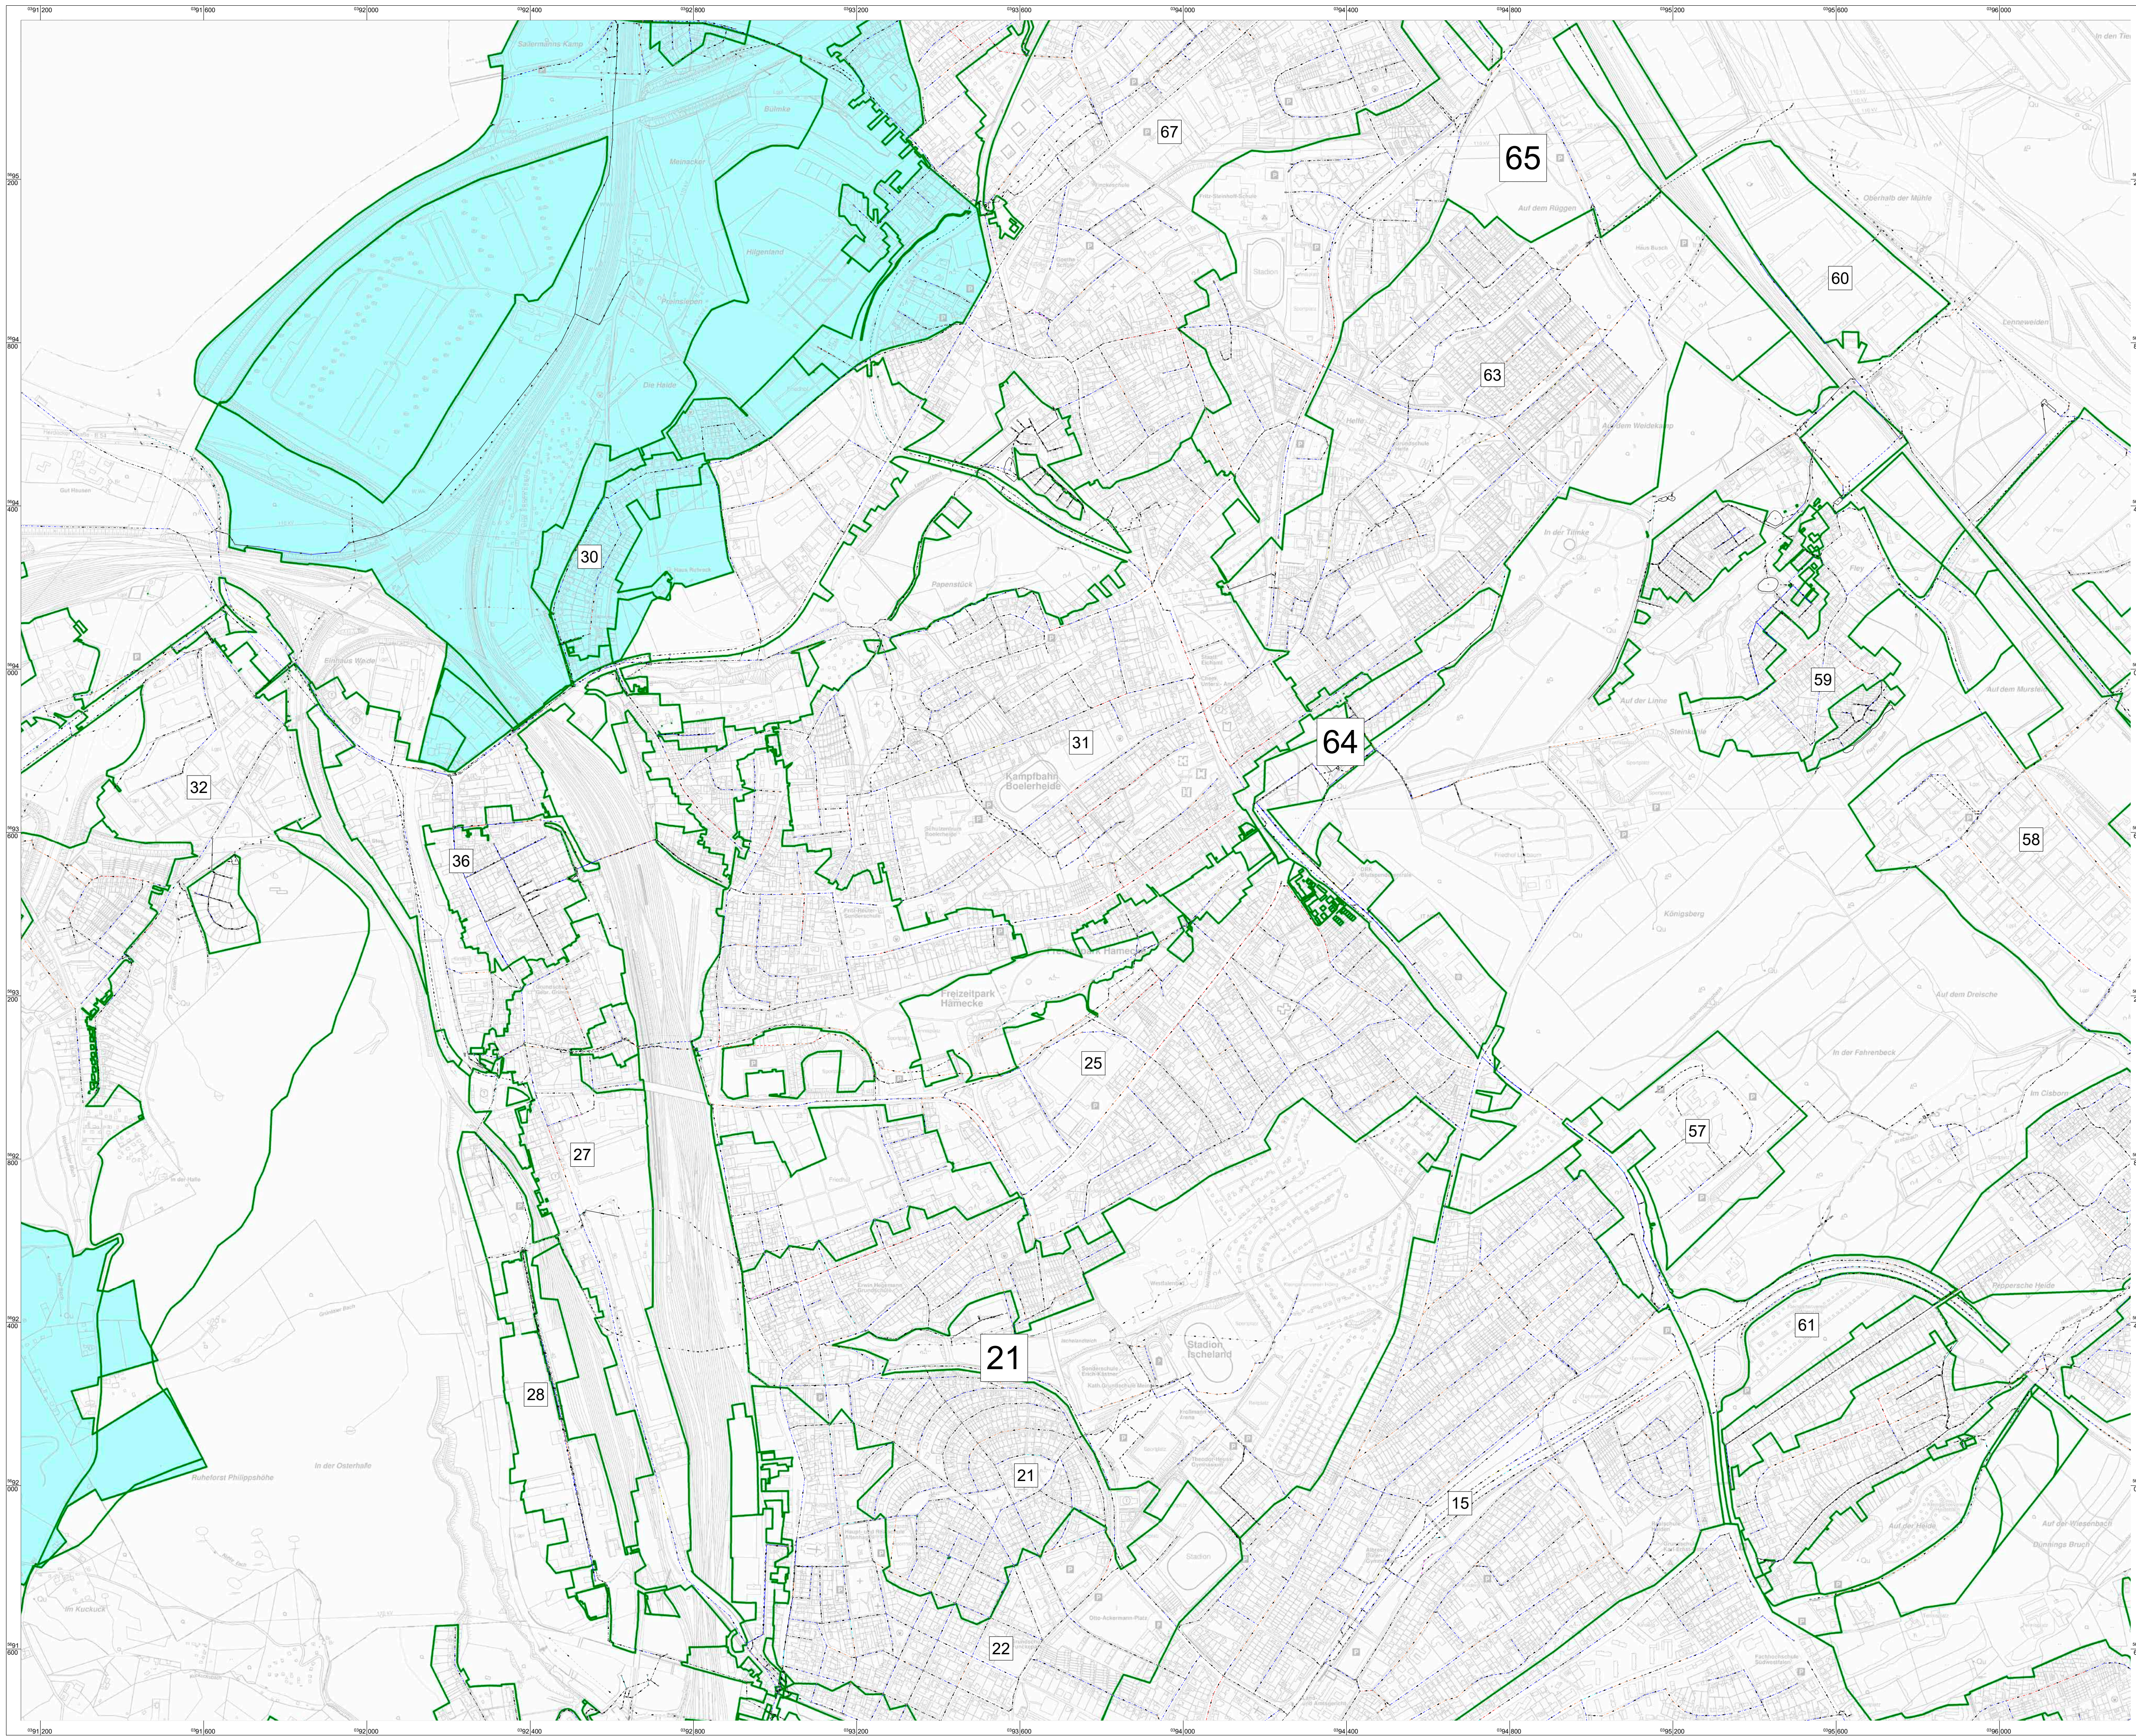

N

Flächen

- Trinkwasserschutzzone
- Einzugsgebietsgrenze


49 Ordnungnummer ABK

Halteungen

- Schmutzwasser
- Regenwasser/Bachlauf
- Mischwasser

Sanierungsverfahren

- Reparatur (offen)
- Reparatur (geschlossen)
- Renovierung
- Erneuerung
- Stilllegung
- Schachtsanierung
- Kein Handlungsbedarf
- Unbekannt/Ohne Maßnahme
- Bachlauf/Private Kanal/Fiktivkanal

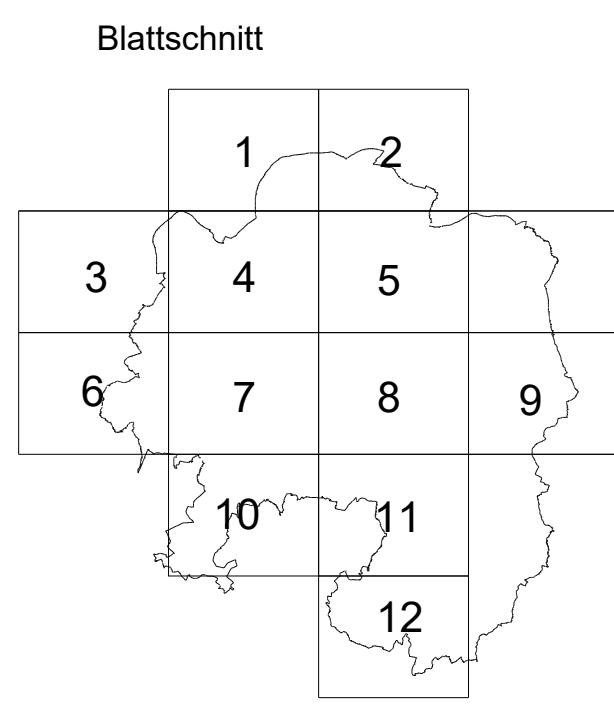

WBH HAGEN WIRTSCHAFTSBETRIEB

Für den Vorstand

gez. Keune	gez. Bihs	gez. Germer
<small>Keune Vorstandsvorsitzender</small>	<small>Bihs Vorstand</small>	<small>Germer Vorstand</small>

Anstalt des öffentlichen Rechts der Stadt Hagen


Fachbereich: Entwässerungsplanung, Grundstücksentwässerung und Kanaldatenbank

Abwasserbeseitigungskonzept
2025 - 2030
der Stadt Hagen

HAGEN
Stadt der FernUniversität

Übersichtsplan 9
Einzugsgebiete ABK mit Ordnungsnummern (nachrichtlich)
Trinkwasserschutzzonen (nachrichtlich)
Sanierungsmaßnahmen

Maßstab: 1:5.200			
Fachbereichsleiter:	Fachleiter:	erstellt:	gez. Kiewewetter 16.10.2023
gez. Fitz	gez. Rosin	bearb.:	
		überpr.:	
Anlage: 9	Blatt: 4		

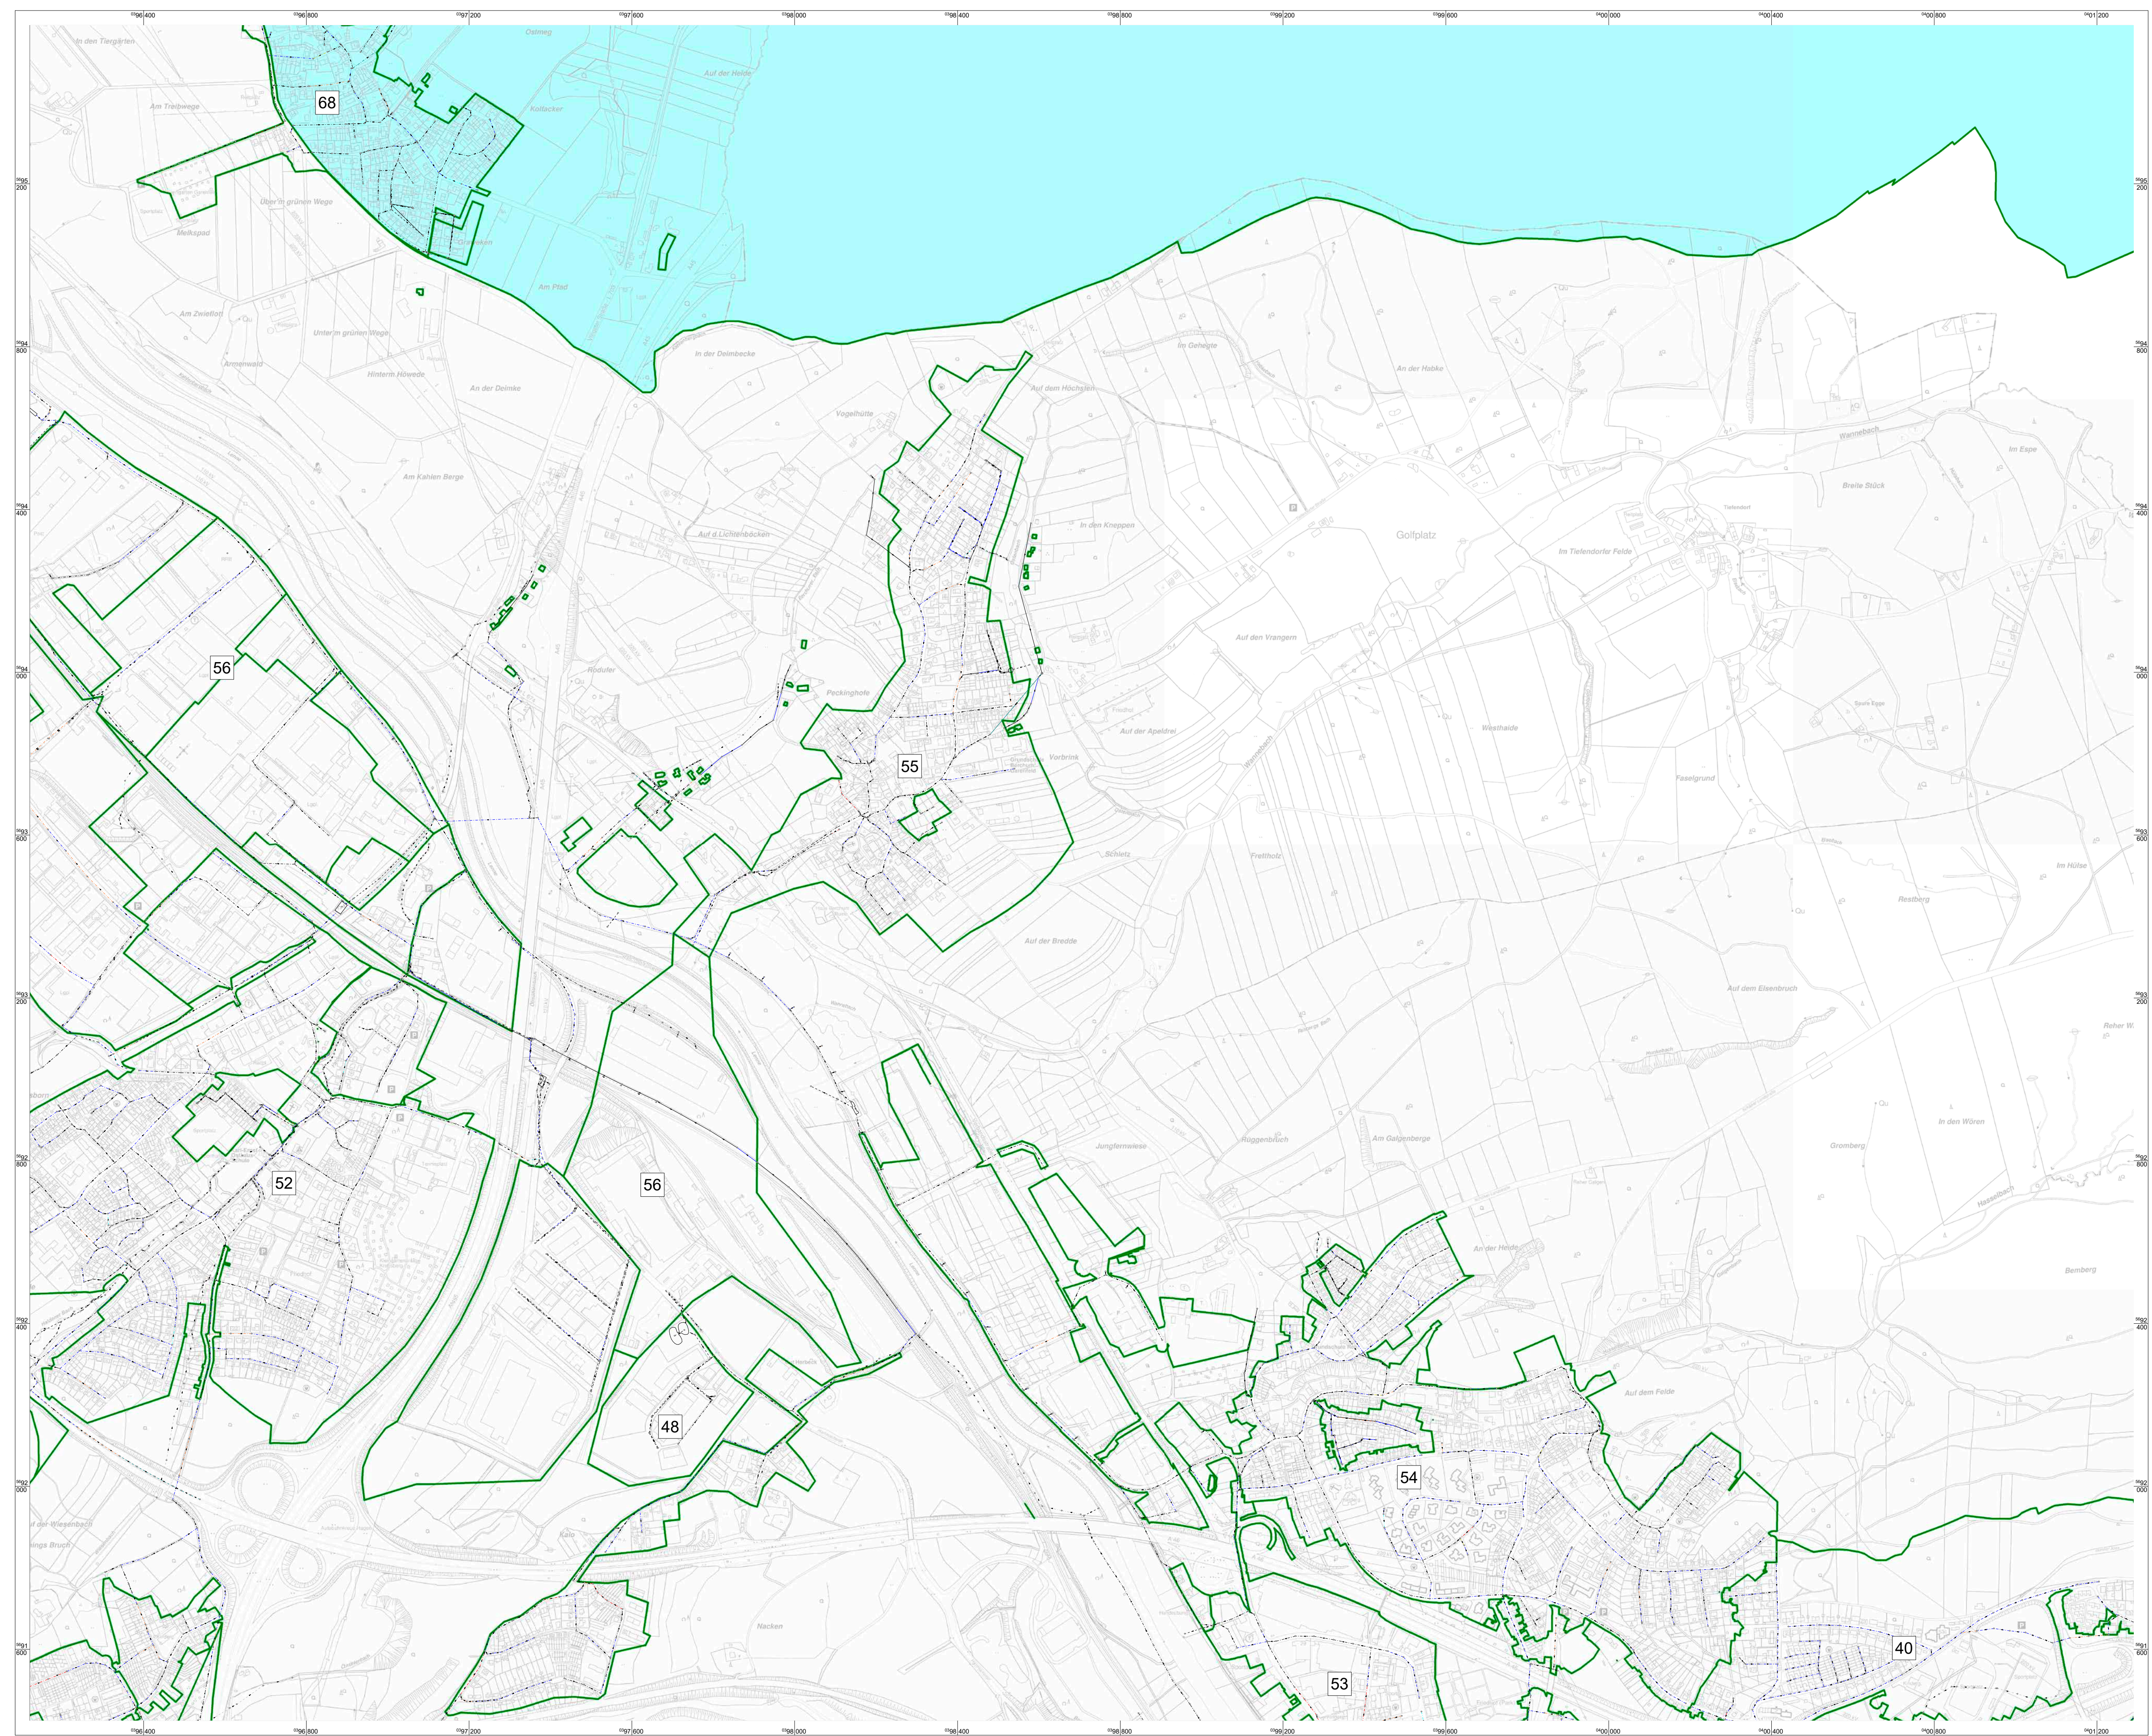

Flächen


- Trinkwasserschutzzone
- Einzugsgebietsgrenze
- 49 Ordnungsnummer ABK

Halungen

- Schmutzwasser
- Regenwasser/Bachlauf
- Mischwasser
- Freispiegel
- Druckrohr
- gepl. Kanäle

Sanierungsverfahren

- Reparatur (offen)
- Reparatur (geschlossen)
- Renovierung
- Erneuerung
- Stilllegung
- Schachtsanierung
- Kein Handlungsbedarf
- Unbekannt/Ohne Maßnahme
- Bachlauf/Privatekanal/Fiktivkanal

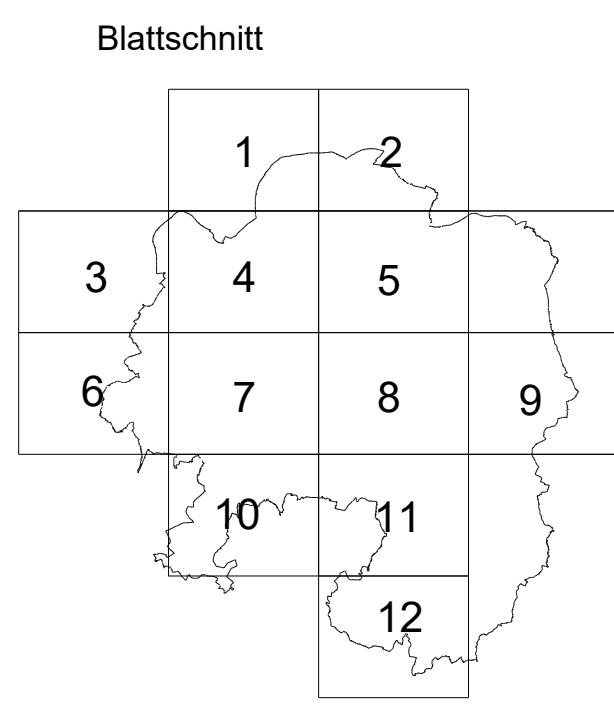

WBH HAGEN
WIRTSCHAFTSBETRIEB

Für den Vorstand
 gez. Keune gez. Bihs gez. Germer
Keune Bihs Germer
Vorstandsvorstand Vorstand Vorstand

Anstalt des öffentlichen Rechts der Stadt Hagen


Fachbereich: Entwässerungsplanung, Grundstücksentwässerung und Kanaldatenbank

Abwasserbeseitigungskonzept
2025 - 2030
der Stadt Hagen


HAGEN
Stadt der FernUniversität

Übersichtsplan 9
Einzugsgebiete ABK mit Ordnungsnummern (nachrichtlich)
Trinkwasserschutzzonen (nachrichtlich)
Sanierungsmaßnahmen

Maßstab: 1:5.200		erstellt: gez. Kiewewetter 16.10.2023	
Fachbereichsleiter: gez. Fitz	Fachleiter: gez. Rosin	bearb.:	überpr.:
Anlage: 9		Blatt: 5	

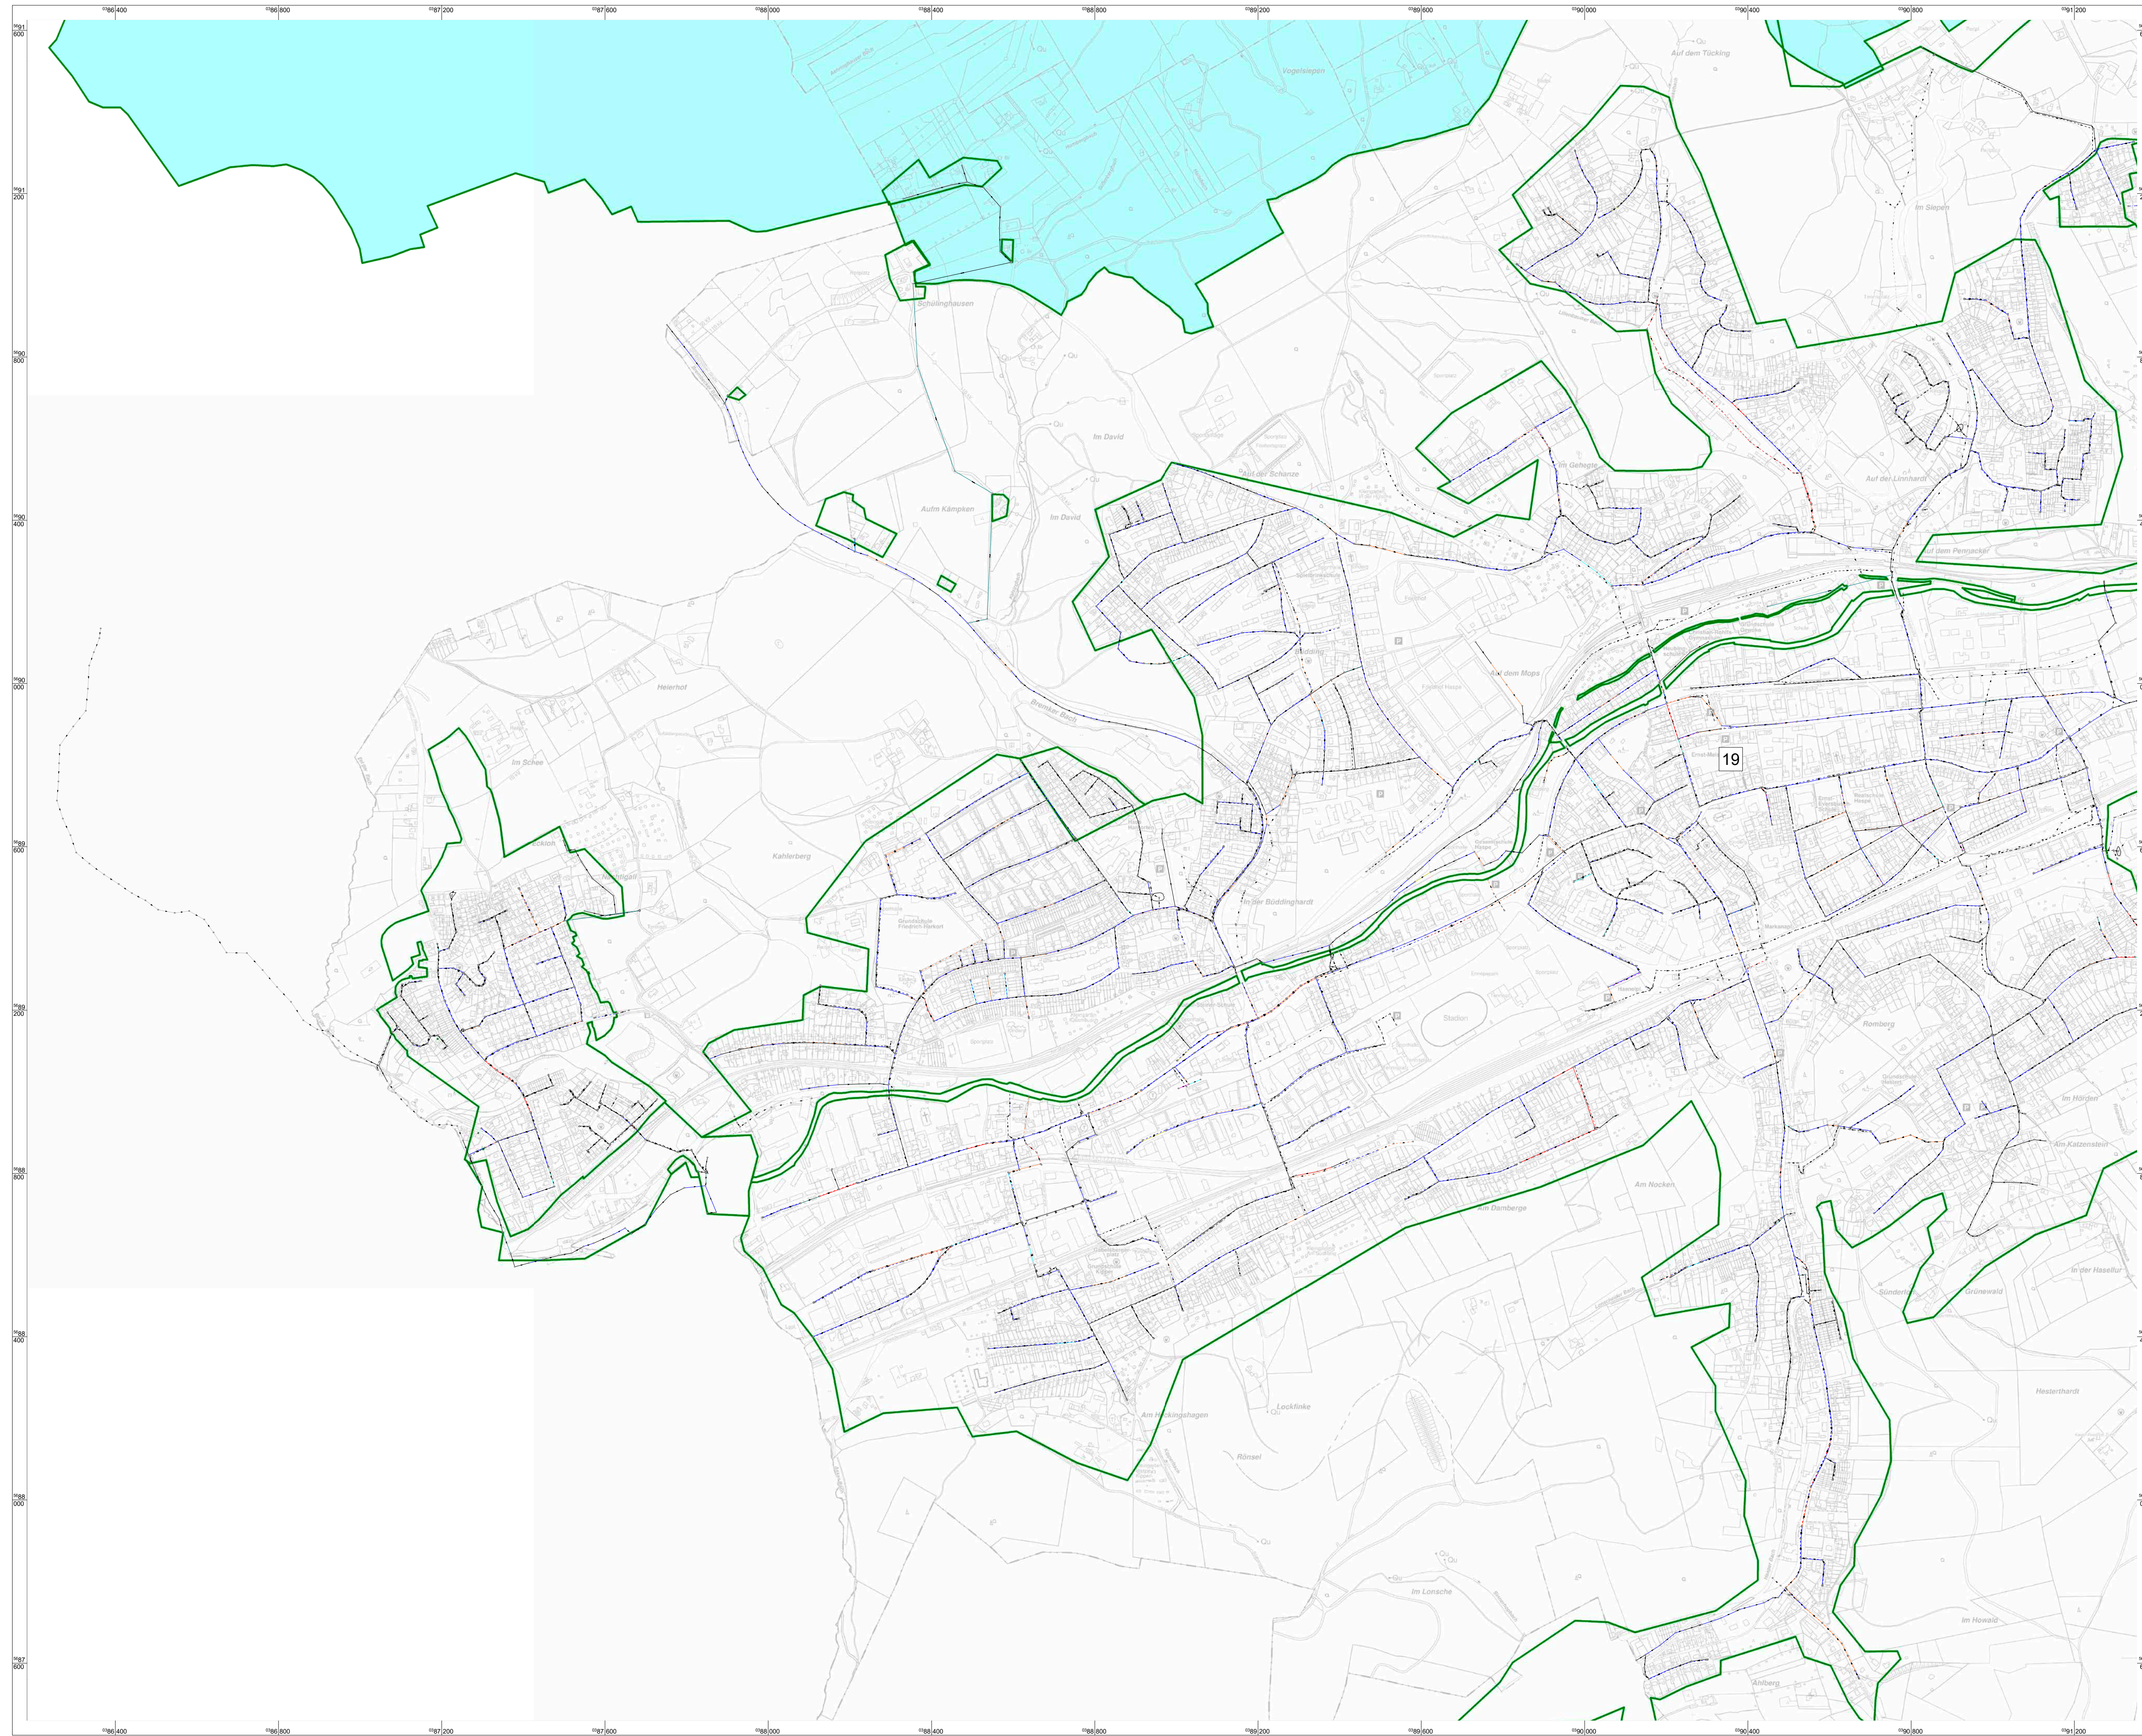

- N
- Flächen**
- Trinkwasserschutzzone
 - Einzugsgebietsgrenze
 - 49 Ordnungsnummer ABK
- Halungen**
- Schmutzwasser
 - Regenwasser/Bachlauf
 - Mischwasser
 - Freispiegel
 - Druckrohr
 - gepl. Kanäle
- Sanierungsverfahren**
- Reparatur (offen)
 - Reparatur (geschlossen)
 - Renovierung
 - Erneuerung
 - Stilllegung
 - Schwachsaniierung
 - Kein Handlungsbedarf
 - Unbekannt/Ohne Maßnahme
 - Bachlauf/Privateile/Fiktivkanal

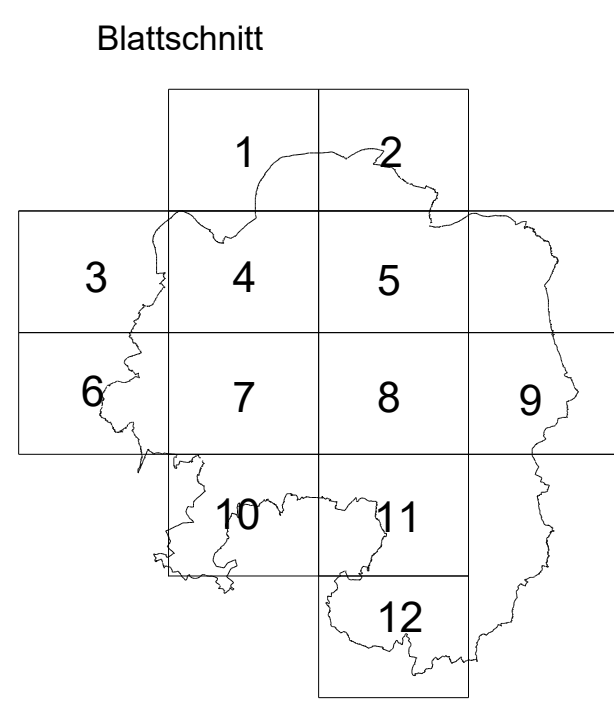

	Für den Vorstand		
	gez. Keune	gez. Bihs	gez. Germer
Anstalt des öffentlichen Rechts der Stadt Hagen	Keune Vorstandsprecher	Bihs Vorstand	Germer Vorstand


Fachbereich: Entwässerungsplanung, Grundstücksentwässerung und Kanaldatenbank

Abwasserbeseitigungskonzept
2025 - 2030
der Stadt Hagen

Übersichtsplan 9
Einzugsgebiete ABK mit Ordnungsnummern (nachrichtlich)
Trinkwasserschutzzonen (nachrichtlich)
Sanierungsmaßnahmen

Maßstab: 1:5.200			
Fachbereichsleiter:	Fachleiter:	erstellt:	gez. Kiewewetter 16.10.2023
gez. Fitz	gez. Rosin	bearb.:	
		überpr.:	
Anlage: 9		Blatt: 6	

Wirtschaftsbetrieb Hagen/WBH ABK

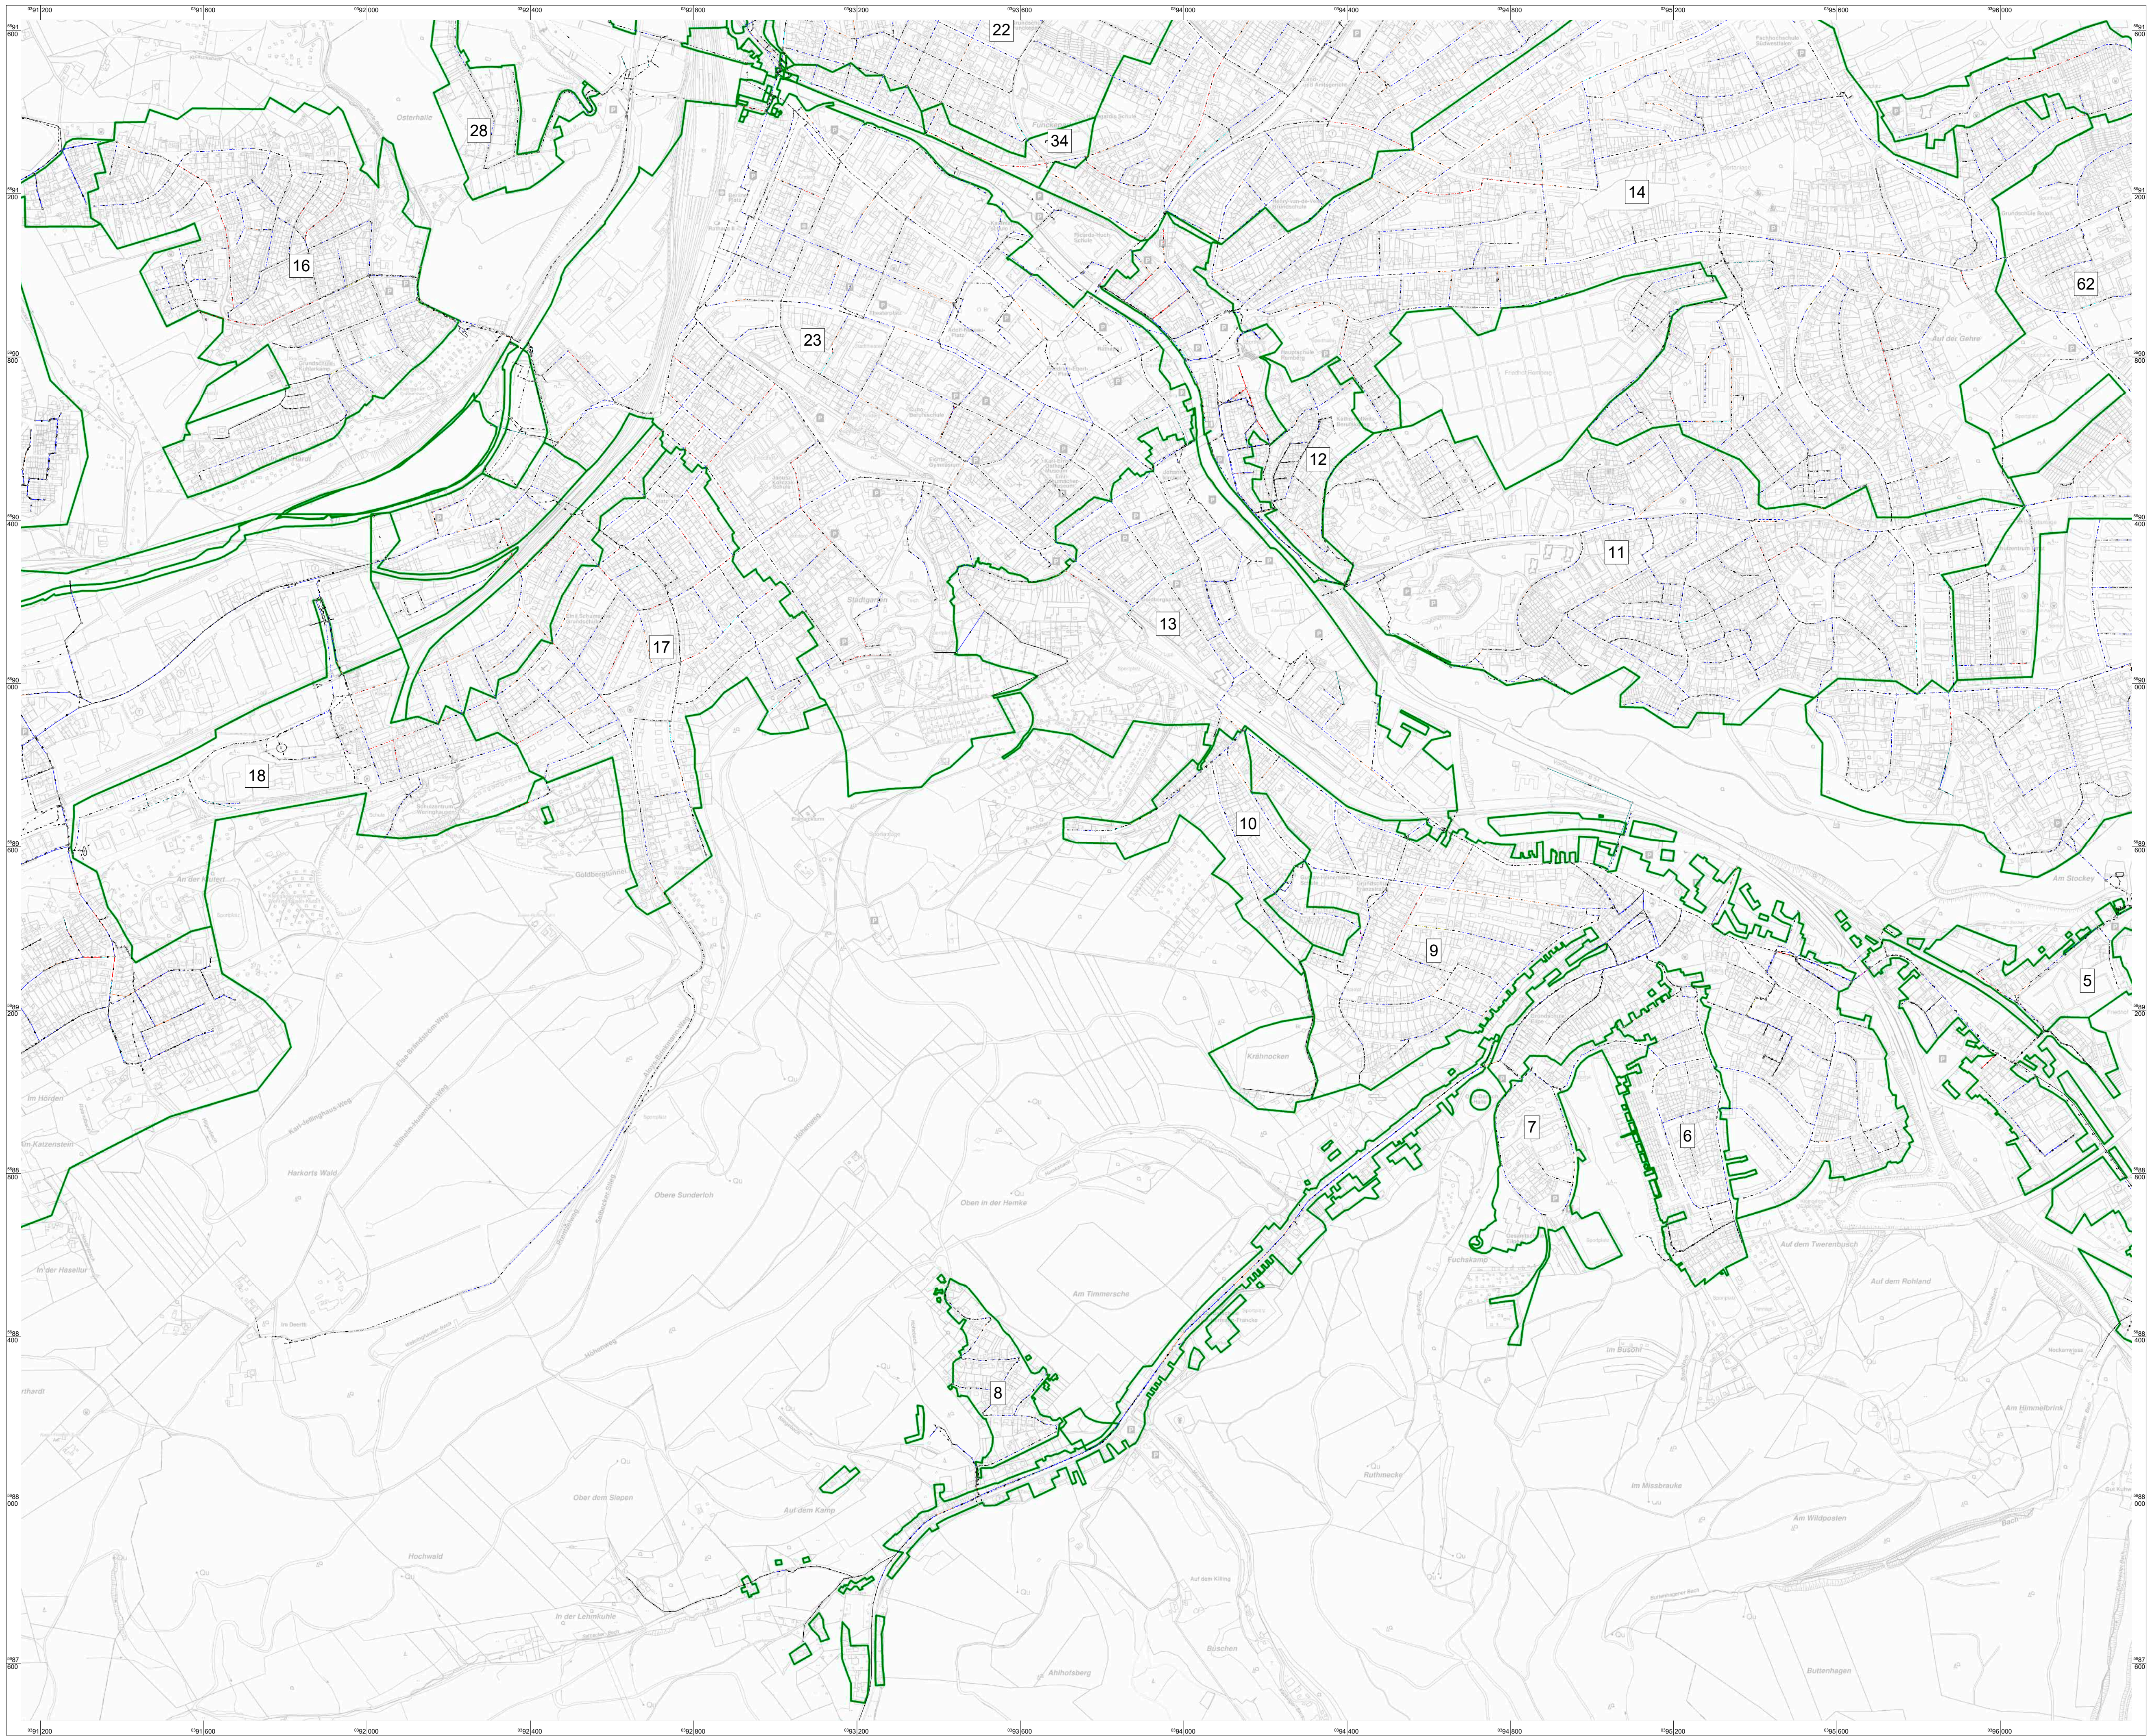

Flächen


- Trinkwasserschutzzone
- Einzugsgebietsgrenze
- 49 Ordnungnummer ABK

Halungen

- Schmutzwasser
- Regenwasser/Bachlauf
- Mischwasser
- Freispiegel
- Druckrohr
- gepl. Kanäle

Sanierungsverfahren

- Reparatur (offen)
- Reparatur (geschlossen)
- Renovierung
- Erneuerung
- Stilllegung
- Schachtsanierung
- Kein Handlungsbedarf
- Unbekannt/Ohne Maßnahme
- Bachlauf/Privatkanal/Fiktivkanal

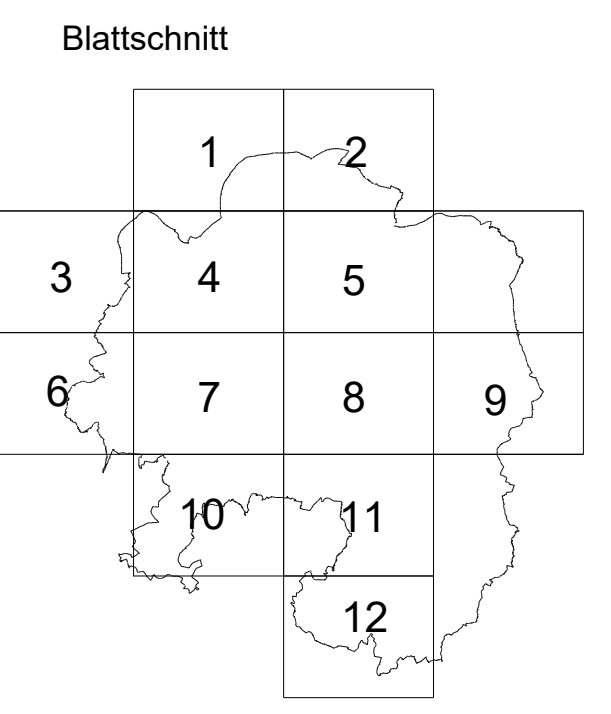

WBH HAGEN
WIRTSCHAFTSBETRIEB

Für den Vorstand

gez. Keune	gez. Bihs	gez. Germer
<small>Keune Vorstandsprecher</small>	<small>Bihs Vorstand</small>	<small>Germer Vorstand</small>

Anstalt des öffentlichen Rechts der Stadt Hagen


Fachbereich: Entwässerungsplanung, Grundstücksentwässerung und Kanaldatenbank

Abwasserbeseitigungskonzept
2025 - 2030
der Stadt Hagen

HAGEN
Stadt der FernUniversität

Übersichtsplan 9
Einzugsgebiete ABK mit Ordnungsnummern (nachrichtlich)
Trinkwasserschutzzonen (nachrichtlich)
Sanierungsmaßnahmen

Maßstab: 1:5.200			
Fachbereichsleiter:	Fachleiter:	erstellt:	gez. Kiewewetter 16.10.2023
gez. Fitz	gez. Rosin	bearb.:	
		überpr.:	
Anlage: 9		Blatt: 7	

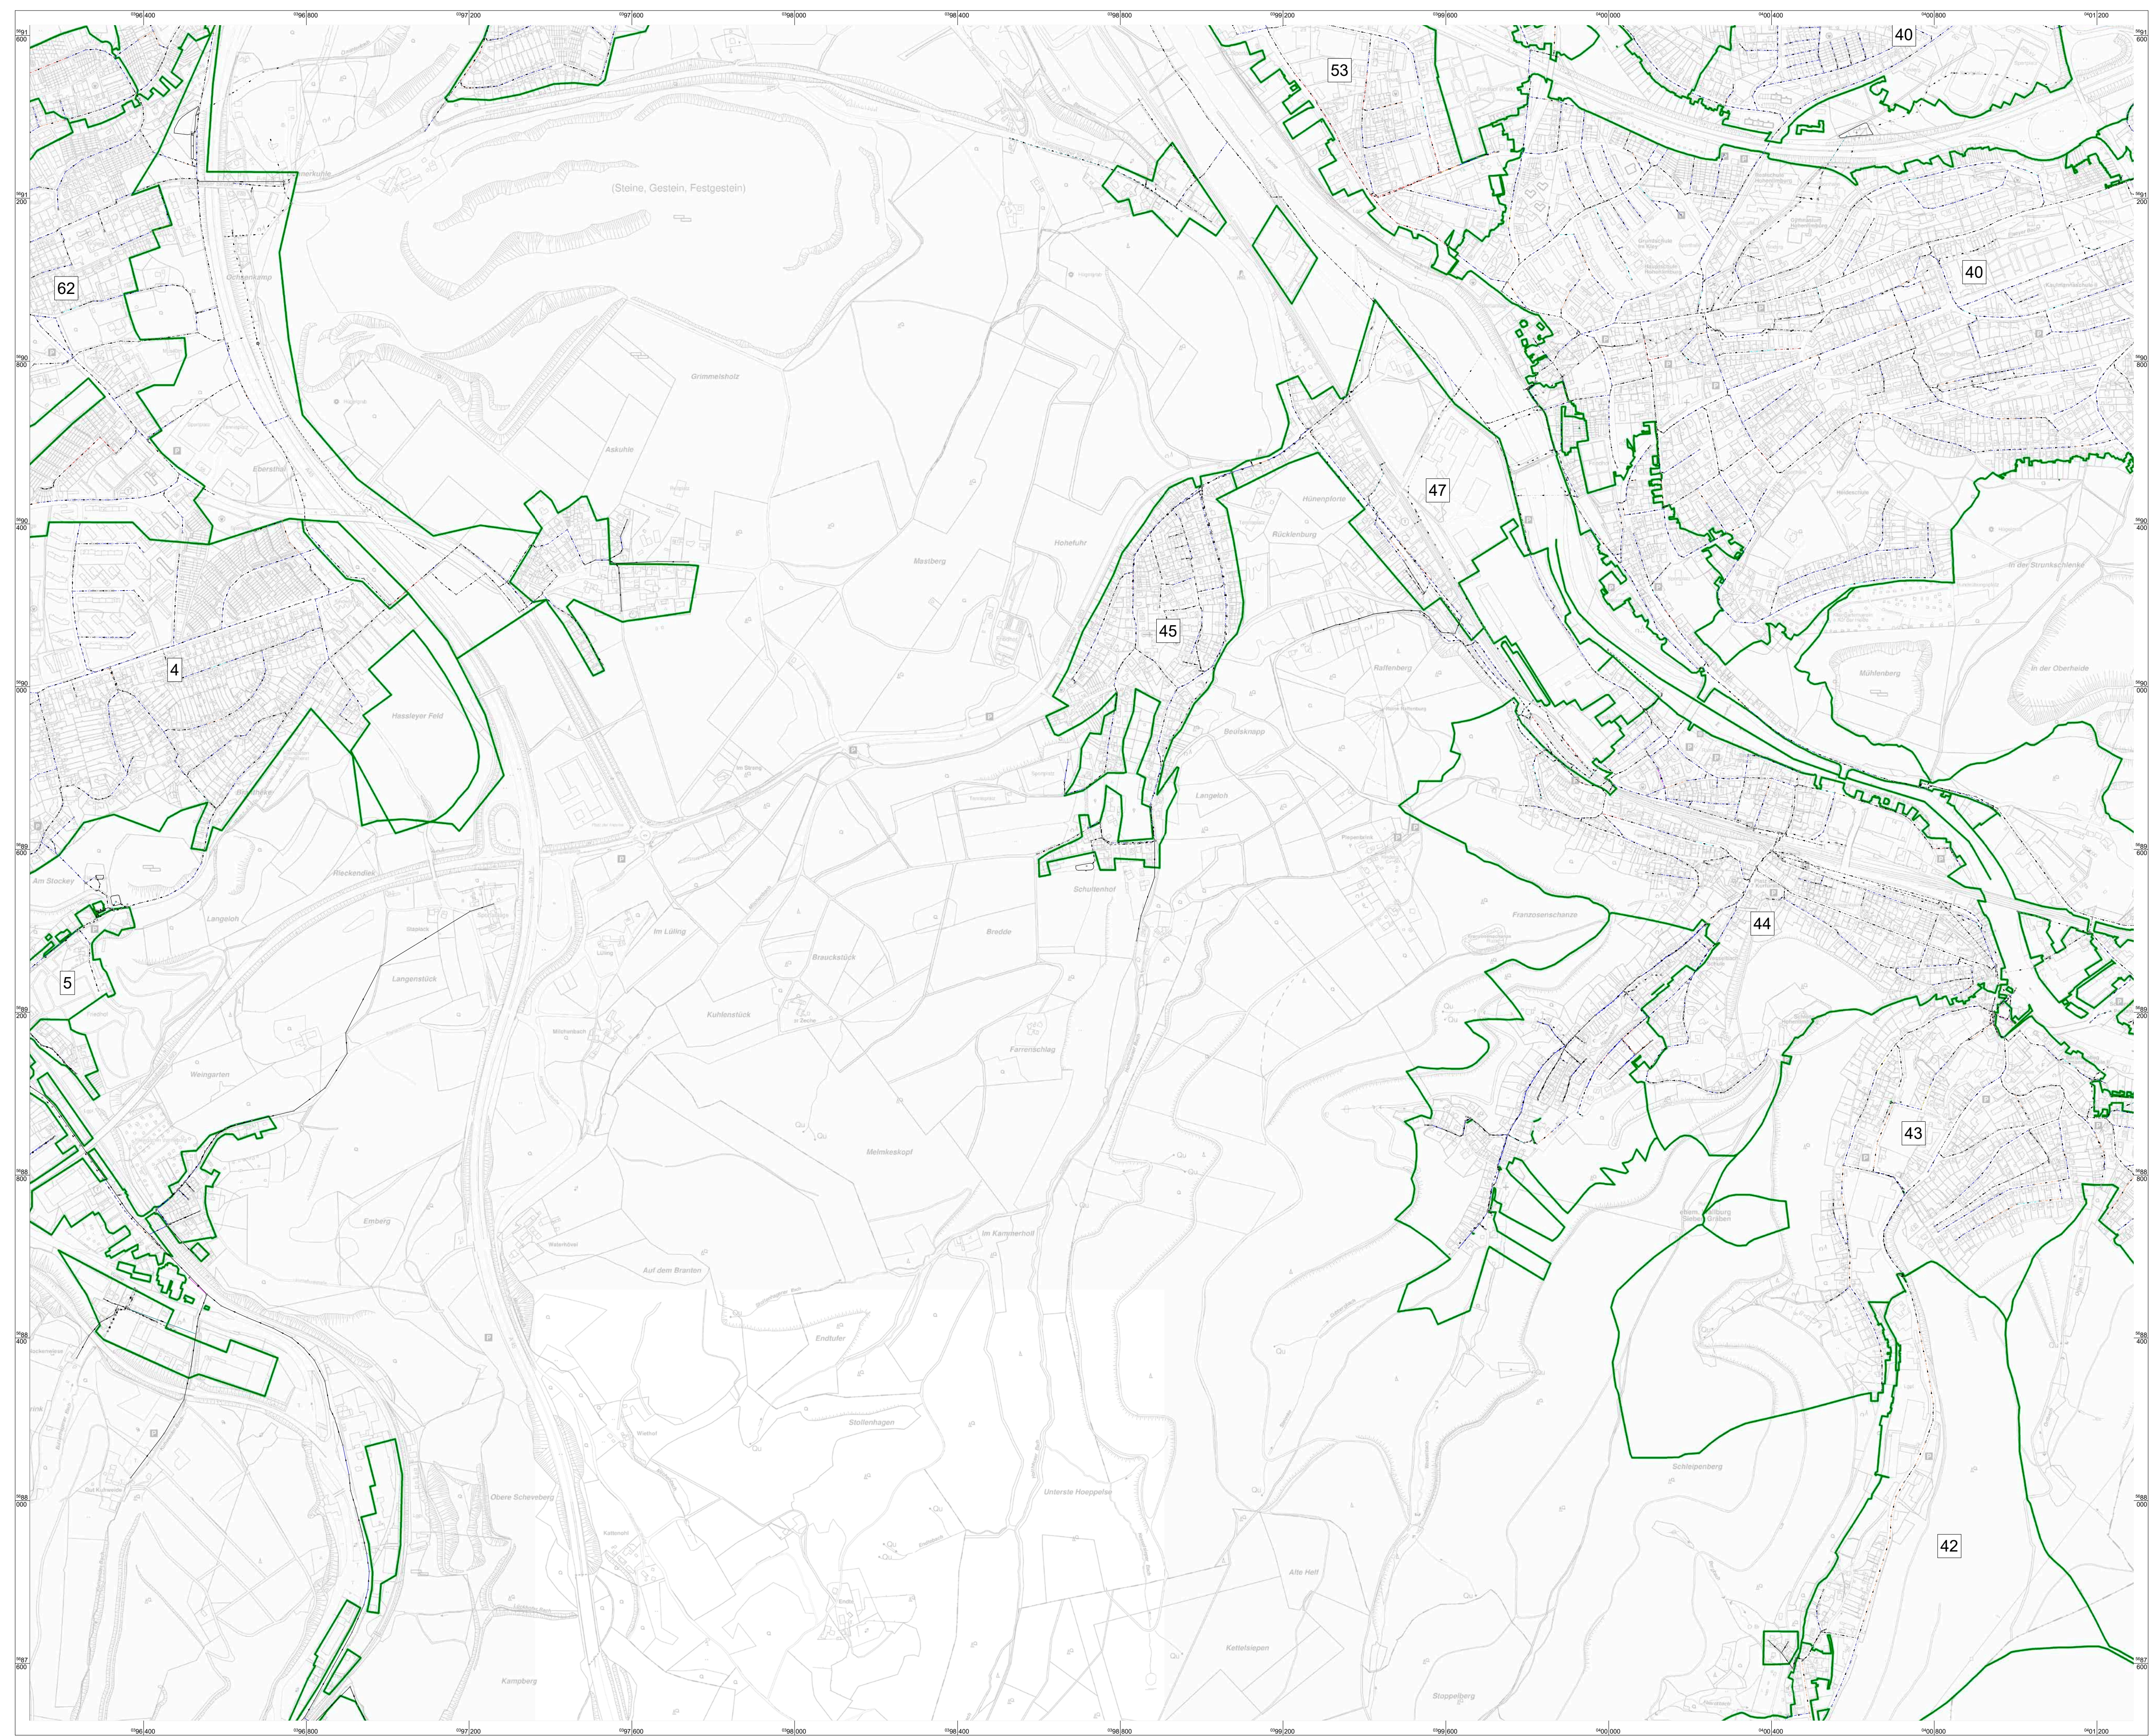

Flächen


- Trinkwasserschutzzone
- Einzugsgebietsgrenze
- 49 Ordnungsnr. ABK

Halungen

- Schmutzwasser
- Regenwasser/Bachlauf
- Mischwasser
- Freispiegel
- Druckrohr
- gepl. Kanäle

Sanierungsverfahren

- Reparatur (offen)
- Reparatur (geschlossen)
- Renovierung
- Erneuerung
- Stilllegung
- Schachtsanierung
- Kein Handlungsbedarf
- Unbekannt/Ohne Maßnahme
- Bachlauf/Privateil/Fiktivkanal

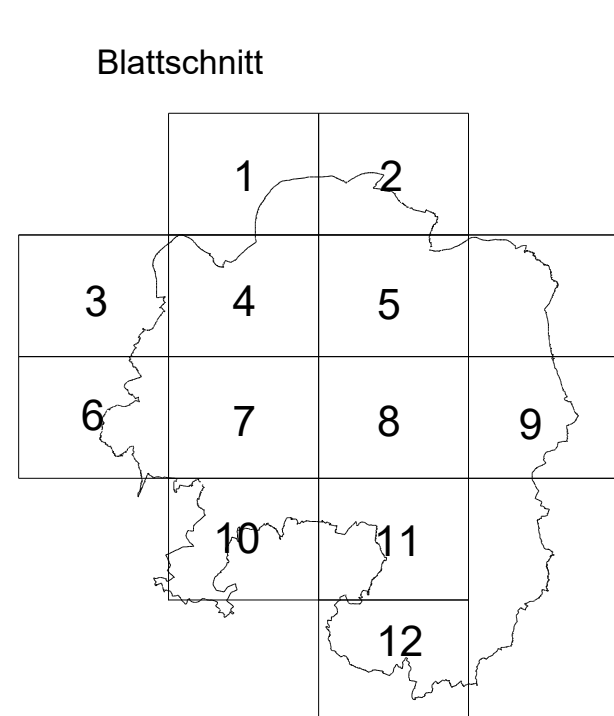

WBH HAGEN
WIRTSCHAFTSBETRIEB

Für den Vorstand
 gez. Keune gez. Bihs gez. Germer
Keune Bihs Germer
Vorstandsvors. Vorstand Vorstand

Anstalt des öffentlichen Rechts der Stadt Hagen

Fachbereich: Entwässerungsplanung, Grundstücksentwässerung und Kanaldatenbank

Abwasserbeseitigungskonzept
2025 - 2030
der Stadt Hagen

HAGEN
Stadt der FernUniversität

Übersichtsplan 9
Einzugsgebiete ABK mit Ordnungsnummern (nachrichtlich)
Trinkwasserschutzzonen (nachrichtlich)
Sanierungsmaßnahmen

Maßstab: 1:5.200			
Fachbereichsleiter:	Fachleiter:	erstellt:	gez. Kiewewetter 16.10.2023
gez. Fitz	gez. Rosin	bearb.:	
		überpr.:	
Anlage: 9	Blatt: 8		



N

Flächen


- Trinkwasserschutzzone
- Einzugsgebietsgrenze
- 49 Ordnungnummer ABK

Haltungen

- Schmutzwasser
- Regenwasser/Bachlauf
- Mischwasser
- Freispiegel
- Druckrohr
- gepl. Kanäle

Sanierungsverfahren

- Reparatur (offen)
- Reparatur (geschlossen)
- Renovierung
- Erneuerung
- Stilllegung
- Schachtsanierung
- Kein Handlungsbedarf
- Unbekannt/Ohne Maßnahme
- Bachlauf/Privatekanal/Fiktivkanal

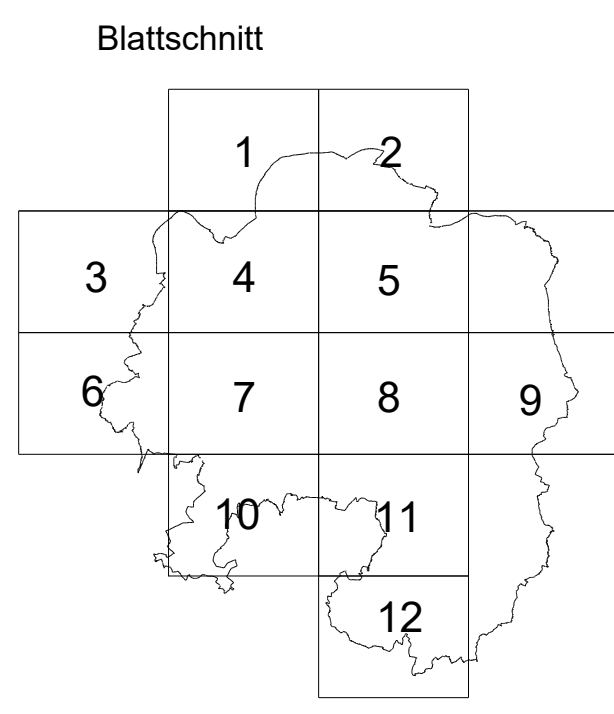

WBH HAGEN WIRTSCHAFTSBETRIEB

Für den Vorstand

gez. Keune	gez. Bihs	gez. Germer
<small>Keune</small>	<small>Bihs</small>	<small>Germer</small>
<small>Vorstandssprecher</small>	<small>Vorstand</small>	<small>Vorstand</small>


Anstalt des öffentlichen Rechts der Stadt Hagen

Fachbereich: Entwässerungsplanung, Grundstücksentwässerung und Kanaldatenbank

Abwasserbeseitigungskonzept
2025 - 2030
der Stadt Hagen

Übersichtsplan 9
Einzugsgebiete ABK mit Ordnungsnummern (nachrichtlich)
Trinkwasserschutzzonen (nachrichtlich)
Sanierungsmaßnahmen

Maßstab: 1:5.200			
Fachbereichsleiter:	Fachleiter:	erstellt:	gez. Kiewewetter 16.10.2023
gez. Fitz	gez. Rosin	bearb.:	
		überpr.:	
Anlage: 9		Blatt: 9	

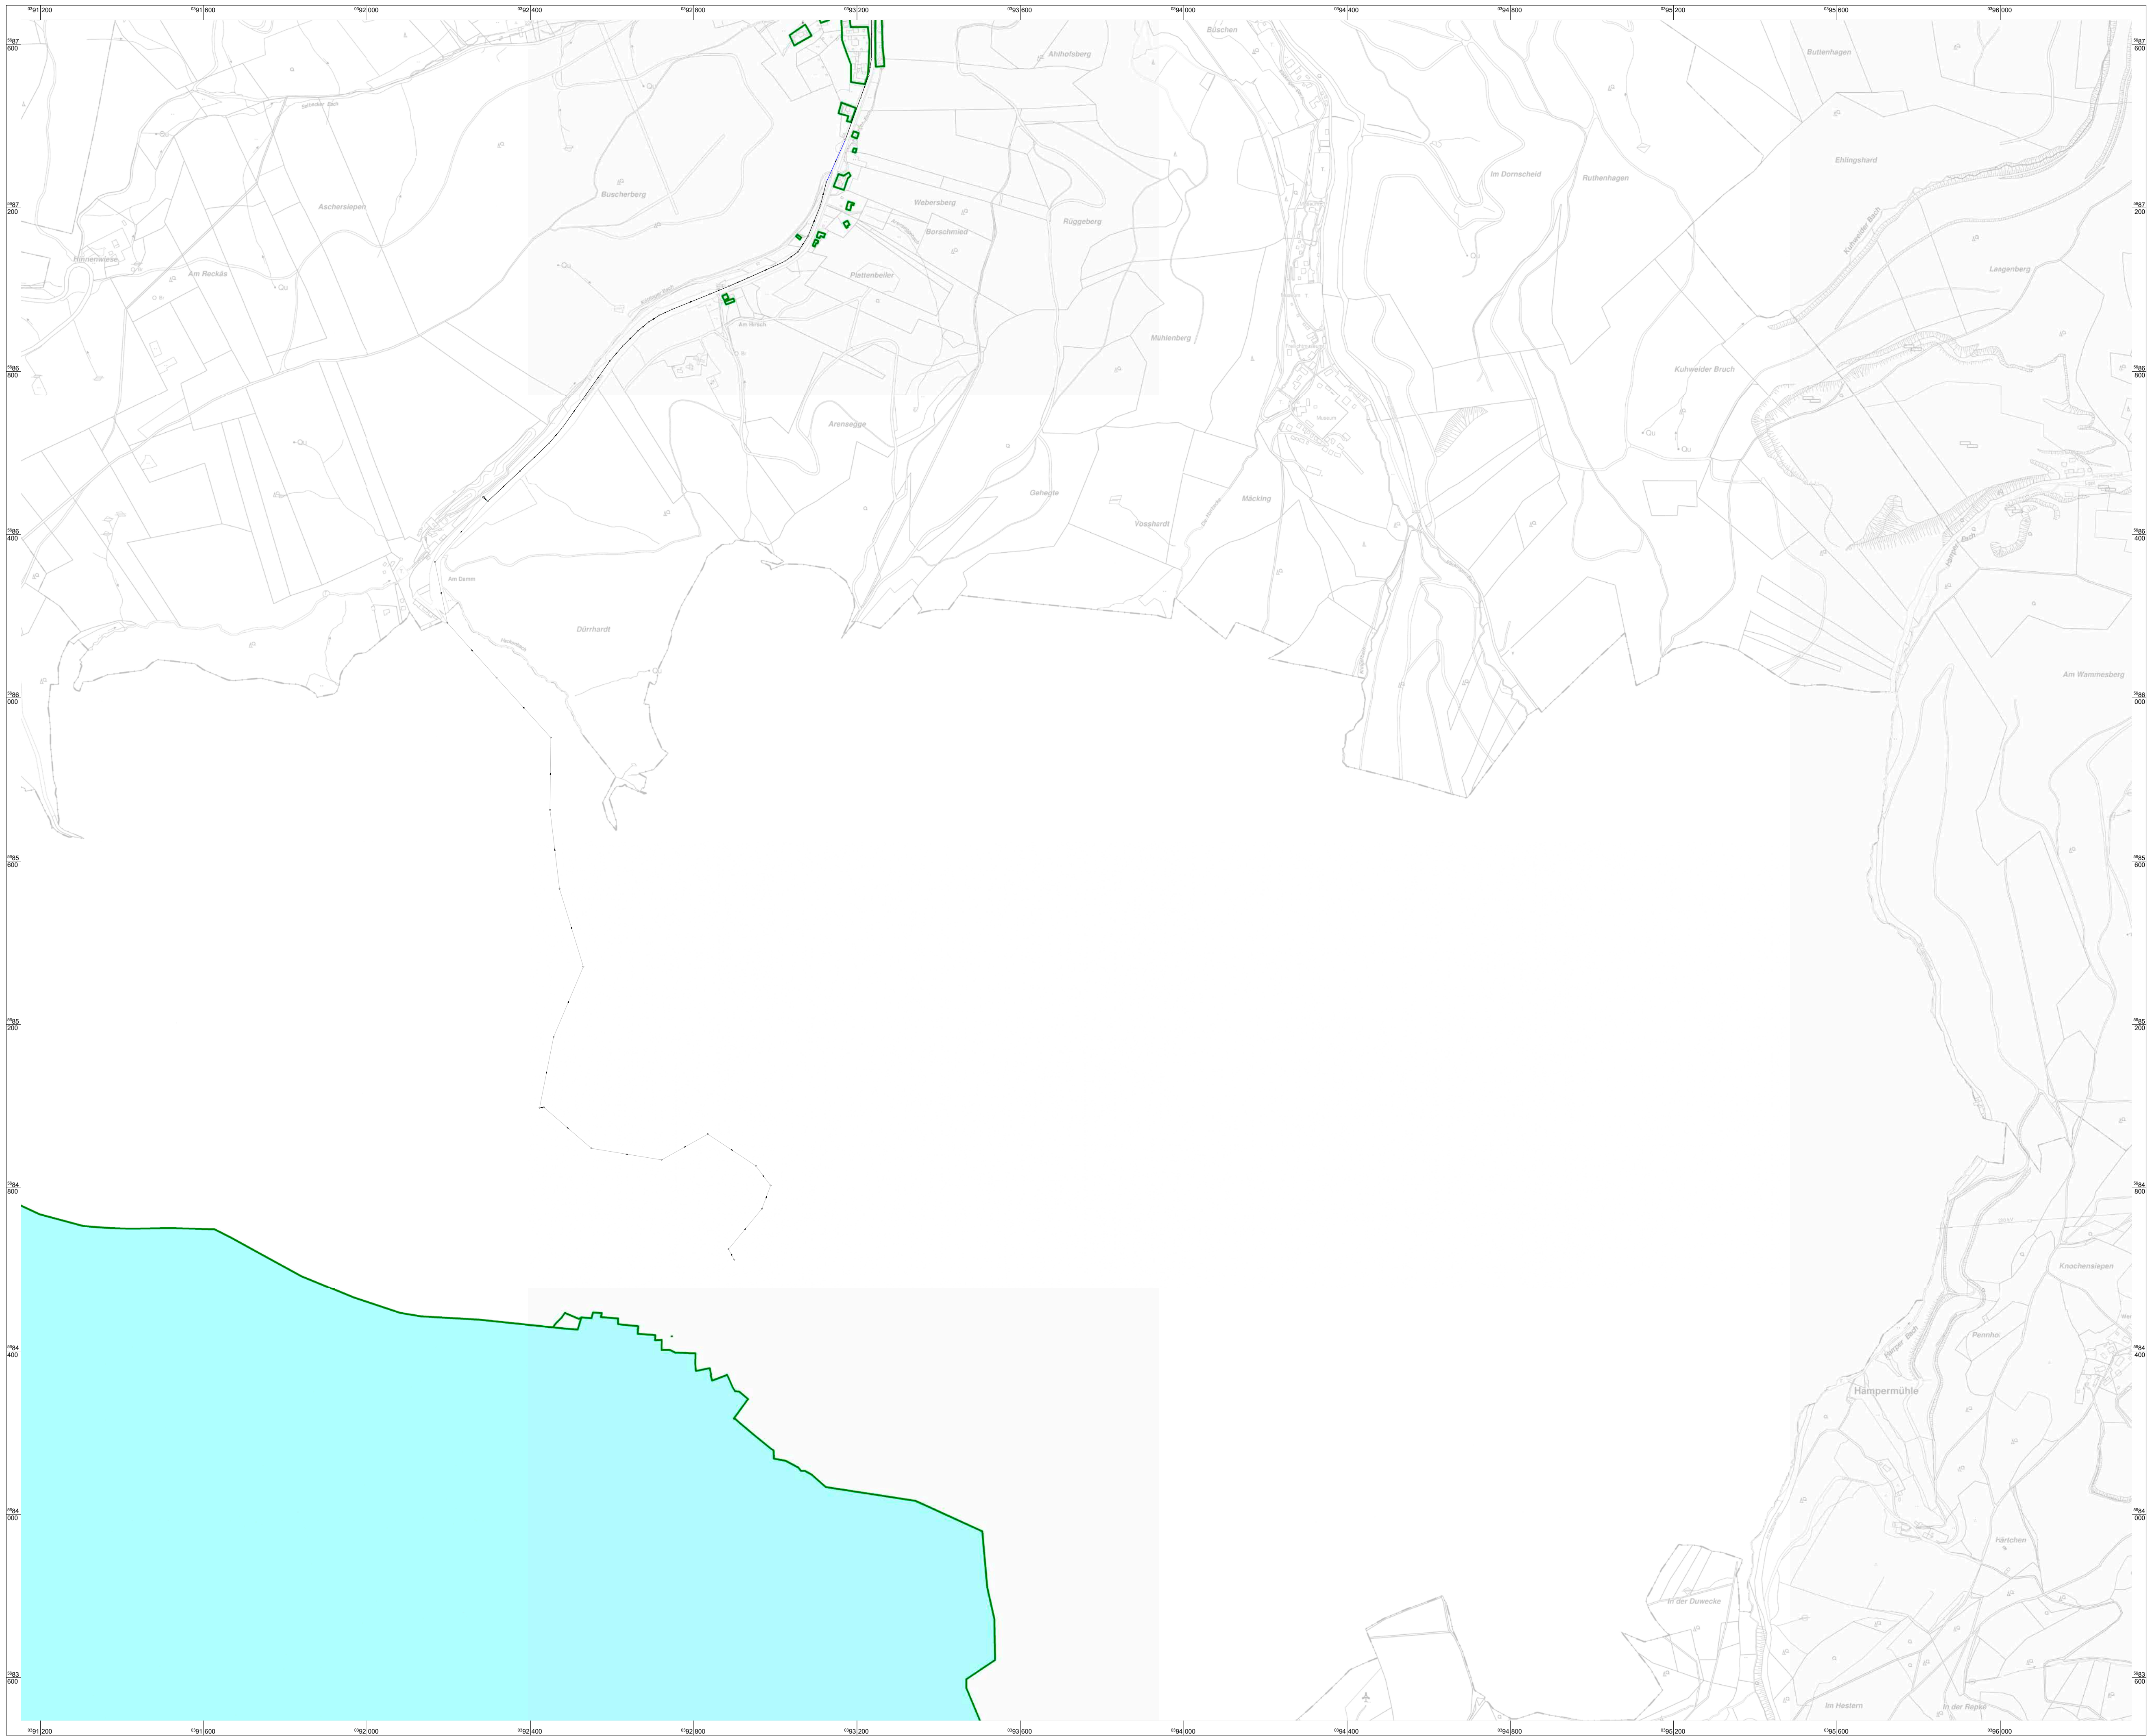

N

Flächen


- Trinkwasserschutzzone
- Einzugsgebietsgrenze
- 49 Ordnungsnummer ABK

Halungen

- Schmutzwasser
- Regenwasser/Bachlauf
- Mischwasser
- Freispiegel
- Druckrohr
- gepl. Kanäle

Sanierungsverfahren

- Reparatur (offen)
- Reparatur (geschlossen)
- Renovierung
- Erneuerung
- Stilllegung
- Schachtsanierung
- Kein Handlungsbedarf
- Unbekannt/Ohne Maßnahme
- Bachlauf/Privatkanal/Fiktivkanal

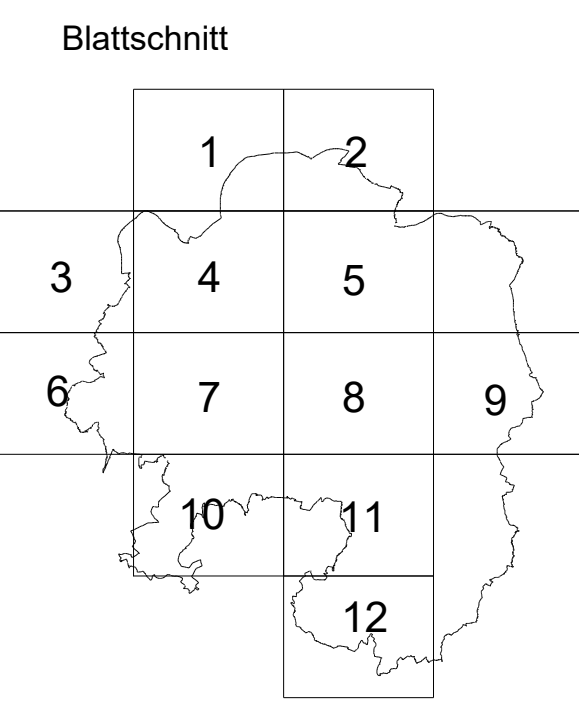


	Für den Vorstand		
	gez. Keune Vorstandssprecher	gez. Bihs Bis	gez. Germer Vorstand

Fachbereich: Entwässerungsplanung, Grundstücksentwässerung und Kanaldatenbank

Abwasserbeseitigungskonzept
2025 - 2030
der Stadt Hagen

Übersichtsplan 9
Einzugsgebiete ABK mit Ordnungsnummern (nachrichtlich)
Trinkwasserschutzzonen (nachrichtlich)
Sanierungsmaßnahmen

Maßstab: 1:5.200			
Fachbereichsleiter:	Fachleiter:	erstellt:	gez. Kieseewetter 16.10.2023
gez. Fitz	gez. Rosin	bearb.:	
		überpr.:	
Anlage: 9		Blatt: 10	

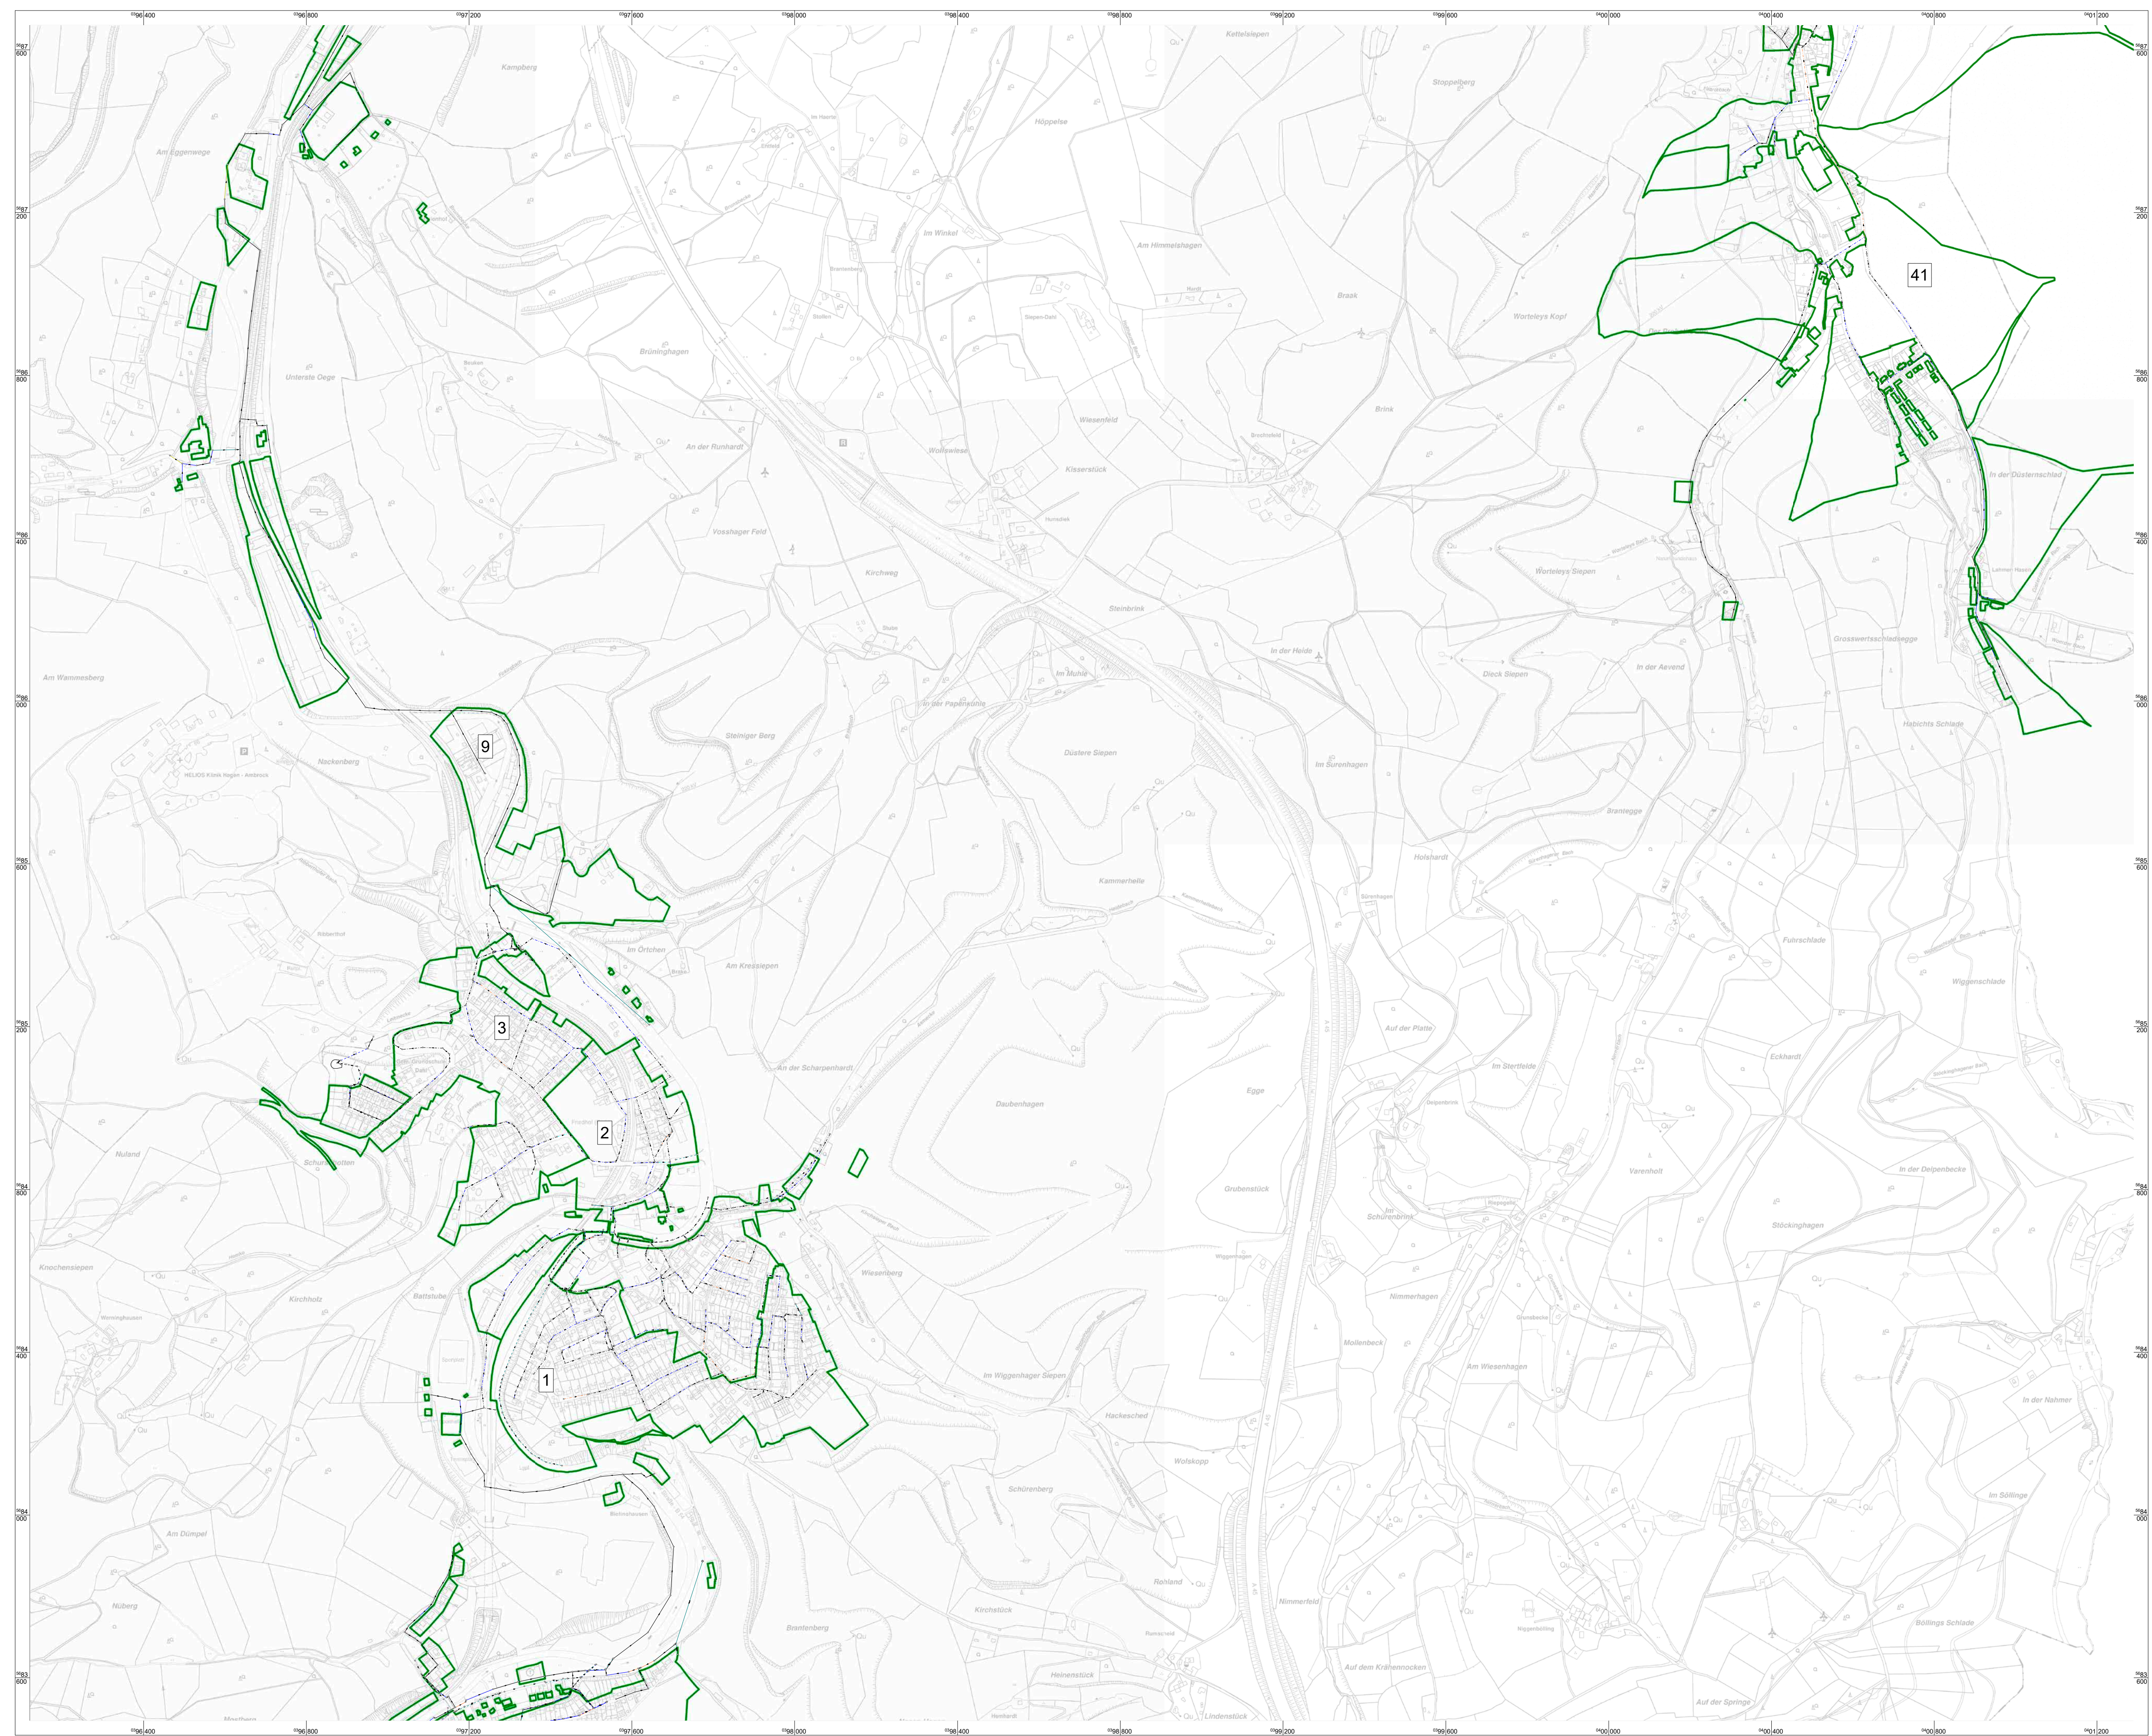

Flächen


- Trinkwasserschutzzone
- Einzugsgebietsgrenze
- 49 Ordnungsnummer ABK

Halungen

- Schmutzwasser
- Regenwasser/Bachlauf
- Mischwasser
- Freispiegel
- Druckrohr
- gepl. Kanäle

Sanierungsverfahren

- Reparatur (offen)
- Reparatur (geschlossen)
- Renovierung
- Erneuerung
- Stilllegung
- Schachtsanierung
- Kein Handlungsbedarf
- Unbekannt/Ohne Maßnahme
- Bachlauf/Private Kanal/Fiktivkanal

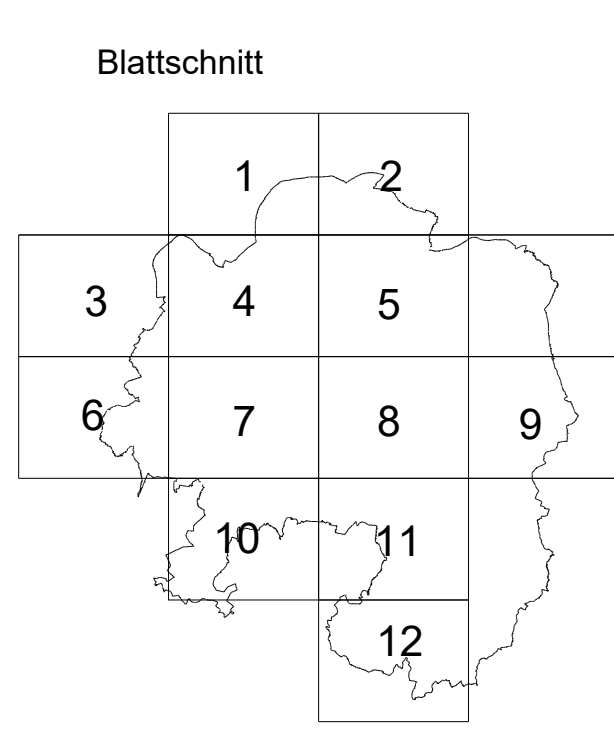

	Für den Vorstand		
	gez. Keune Vorstandsprecher	gez. Bihs Bis Vorstand	gez. Germer Germer Vorstand

Anstalt des öffentlichen Rechts der Stadt Hagen


Fachbereich: Entwässerungsplanung, Grundstücksentwässerung und Kanaldatenbank

Abwasserbeseitigungskonzept
2025 - 2030
der Stadt Hagen

HAGEN
Stadt der FernUniversität

Übersichtsplan 9
Einzugsgebiete ABK mit Ordnungsnummern (nachrichtlich)
Trinkwasserschutzzonen (nachrichtlich)
Sanierungsmaßnahmen

Maßstab: 1:5.200			
Fachbereichsleiter:	Fachleiter:	erstellt:	gez. Kiewewetter 16.10.2023
gez. Fitz	gez. Rosin	bearb.:	
		überpr.:	
Anlage: 9		Blatt: 11	

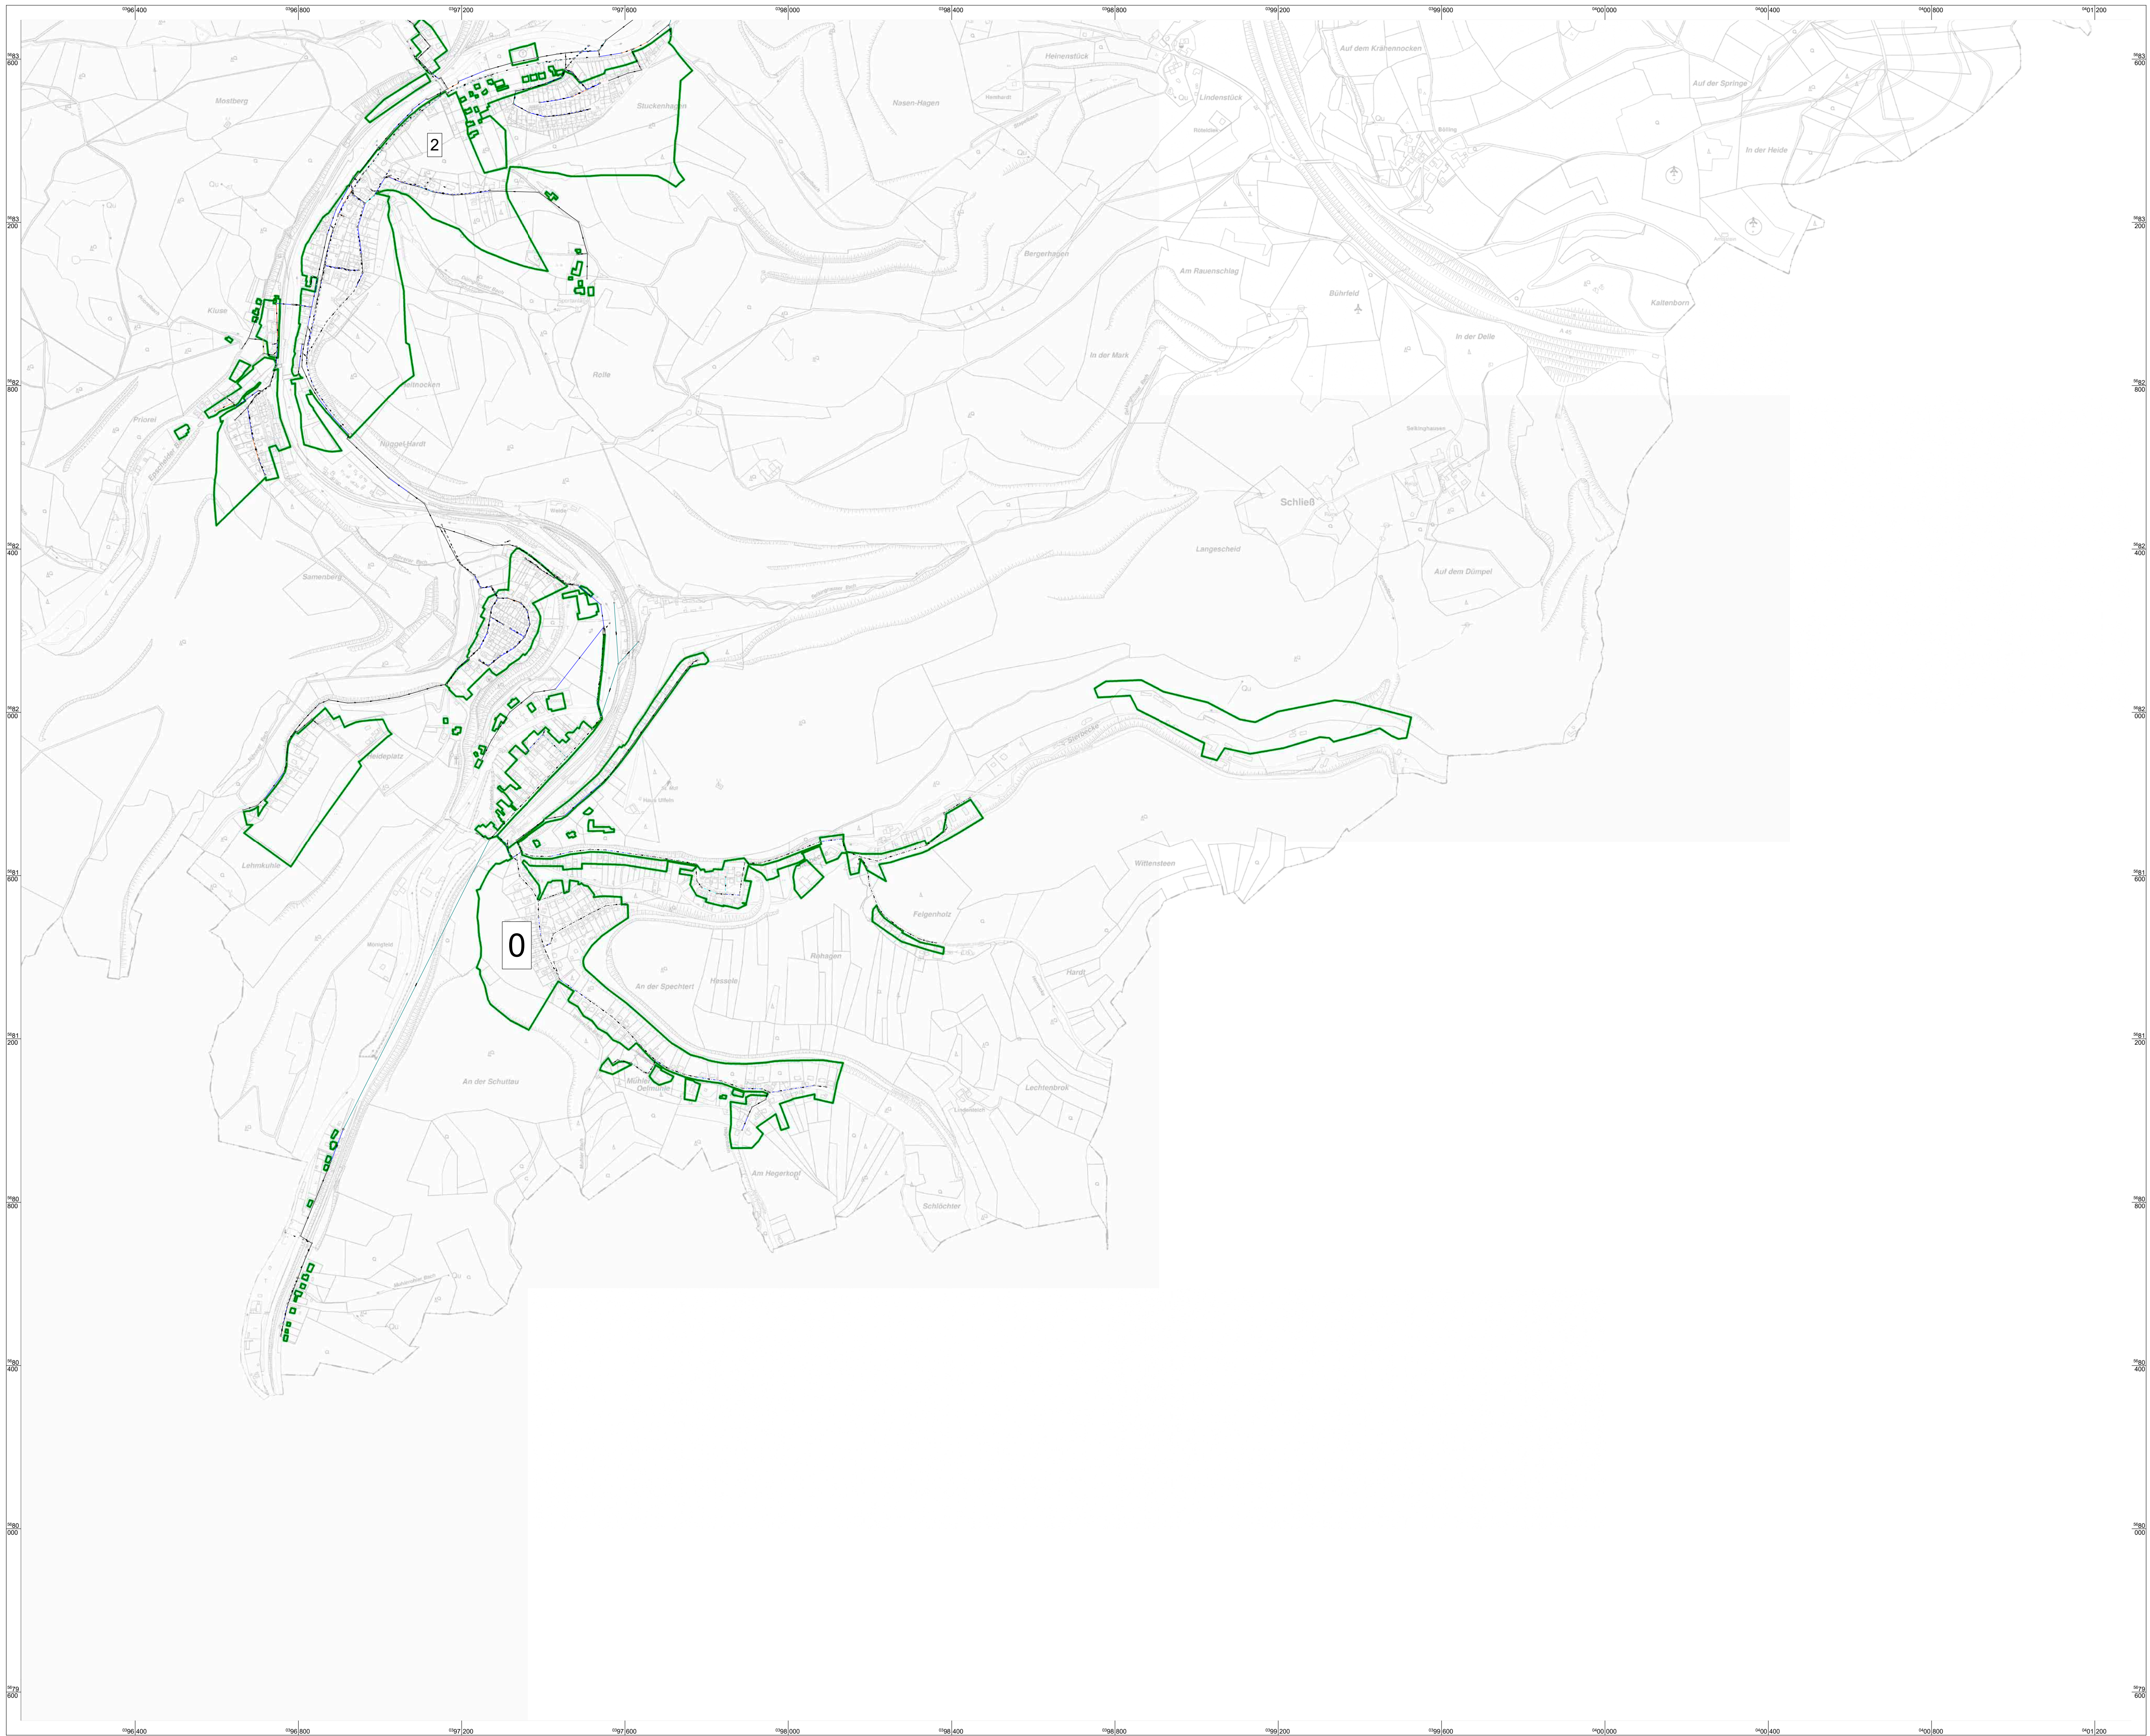

Flächen

- Trinkwasserschutzzone
- Einzugsgebietsgrenze
- 49 Ordnungsnummer ABK


Haltungen

- Schmutzwasser
- Regenwasser/Bachlauf
- Mischwasser
- Freispiegel
- Druckrohr
- gepl. Kanäle

Sanierungsverfahren

- Reparatur (offen)
- Reparatur (geschlossen)
- Renovierung
- Erneuerung
- Stilllegung
- Schachtsanierung
- Kein Handlungsbedarf
- Unbekannt/Ohne Maßnahme
- Bachlauf/Privatkanal/Fiktivkanal

Blattschnitt

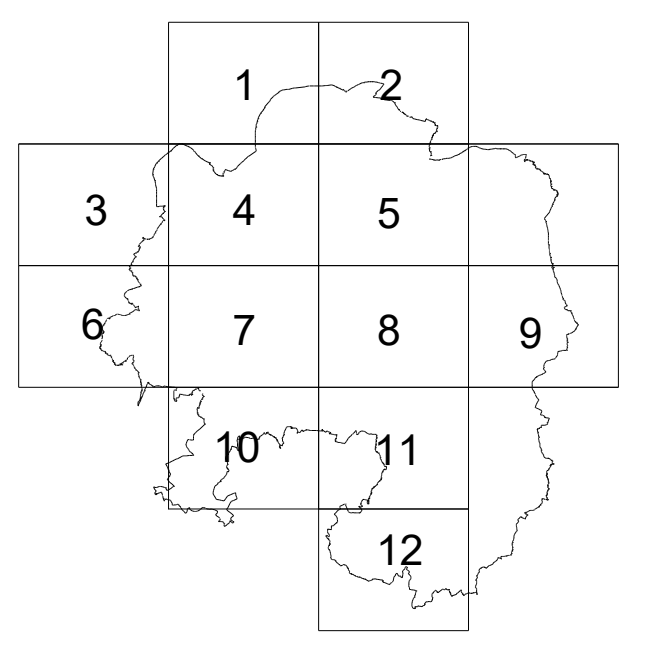

	Für den Vorstand		
	gez. Keune Vorstandssprecher	gez. Bihs Bis Vorstand	gez. Germer Germer Vorstand

Anstalt des öffentlichen Rechts der Stadt Hagen

Fachbereich: Entwässerungsplanung, Grundstücksentwässerung und Kanaldatenbank

Abwasserbeseitigungskonzept
2025 - 2030
der Stadt Hagen

Städt der FernUniversität

Übersichtsplan 9			
Einzugsgebiete ABK mit Ordnungsnummern (nachrichtlich)			
Trinkwasserschutzzonen (nachrichtlich)			
Sanierungsmaßnahmen			
Maßstab: 1:5.200			
Fachbereichsleiter:	Fachleiter:	erstellt:	gez. Kiewewetter 16.10.2023
gez. Fitz	gez. Rosin	bearb. überpr:	
Anlage: 9		Blatt: 12	